


ГЕНЕРАЛЬНЫЙ ПЛАН
Краснокутского сельского поселения Октябрьского района Ростовской области

МАТЕРИАЛЫ ПО ОБОСНОВАНИЮ
Масштаб 1: 25 000

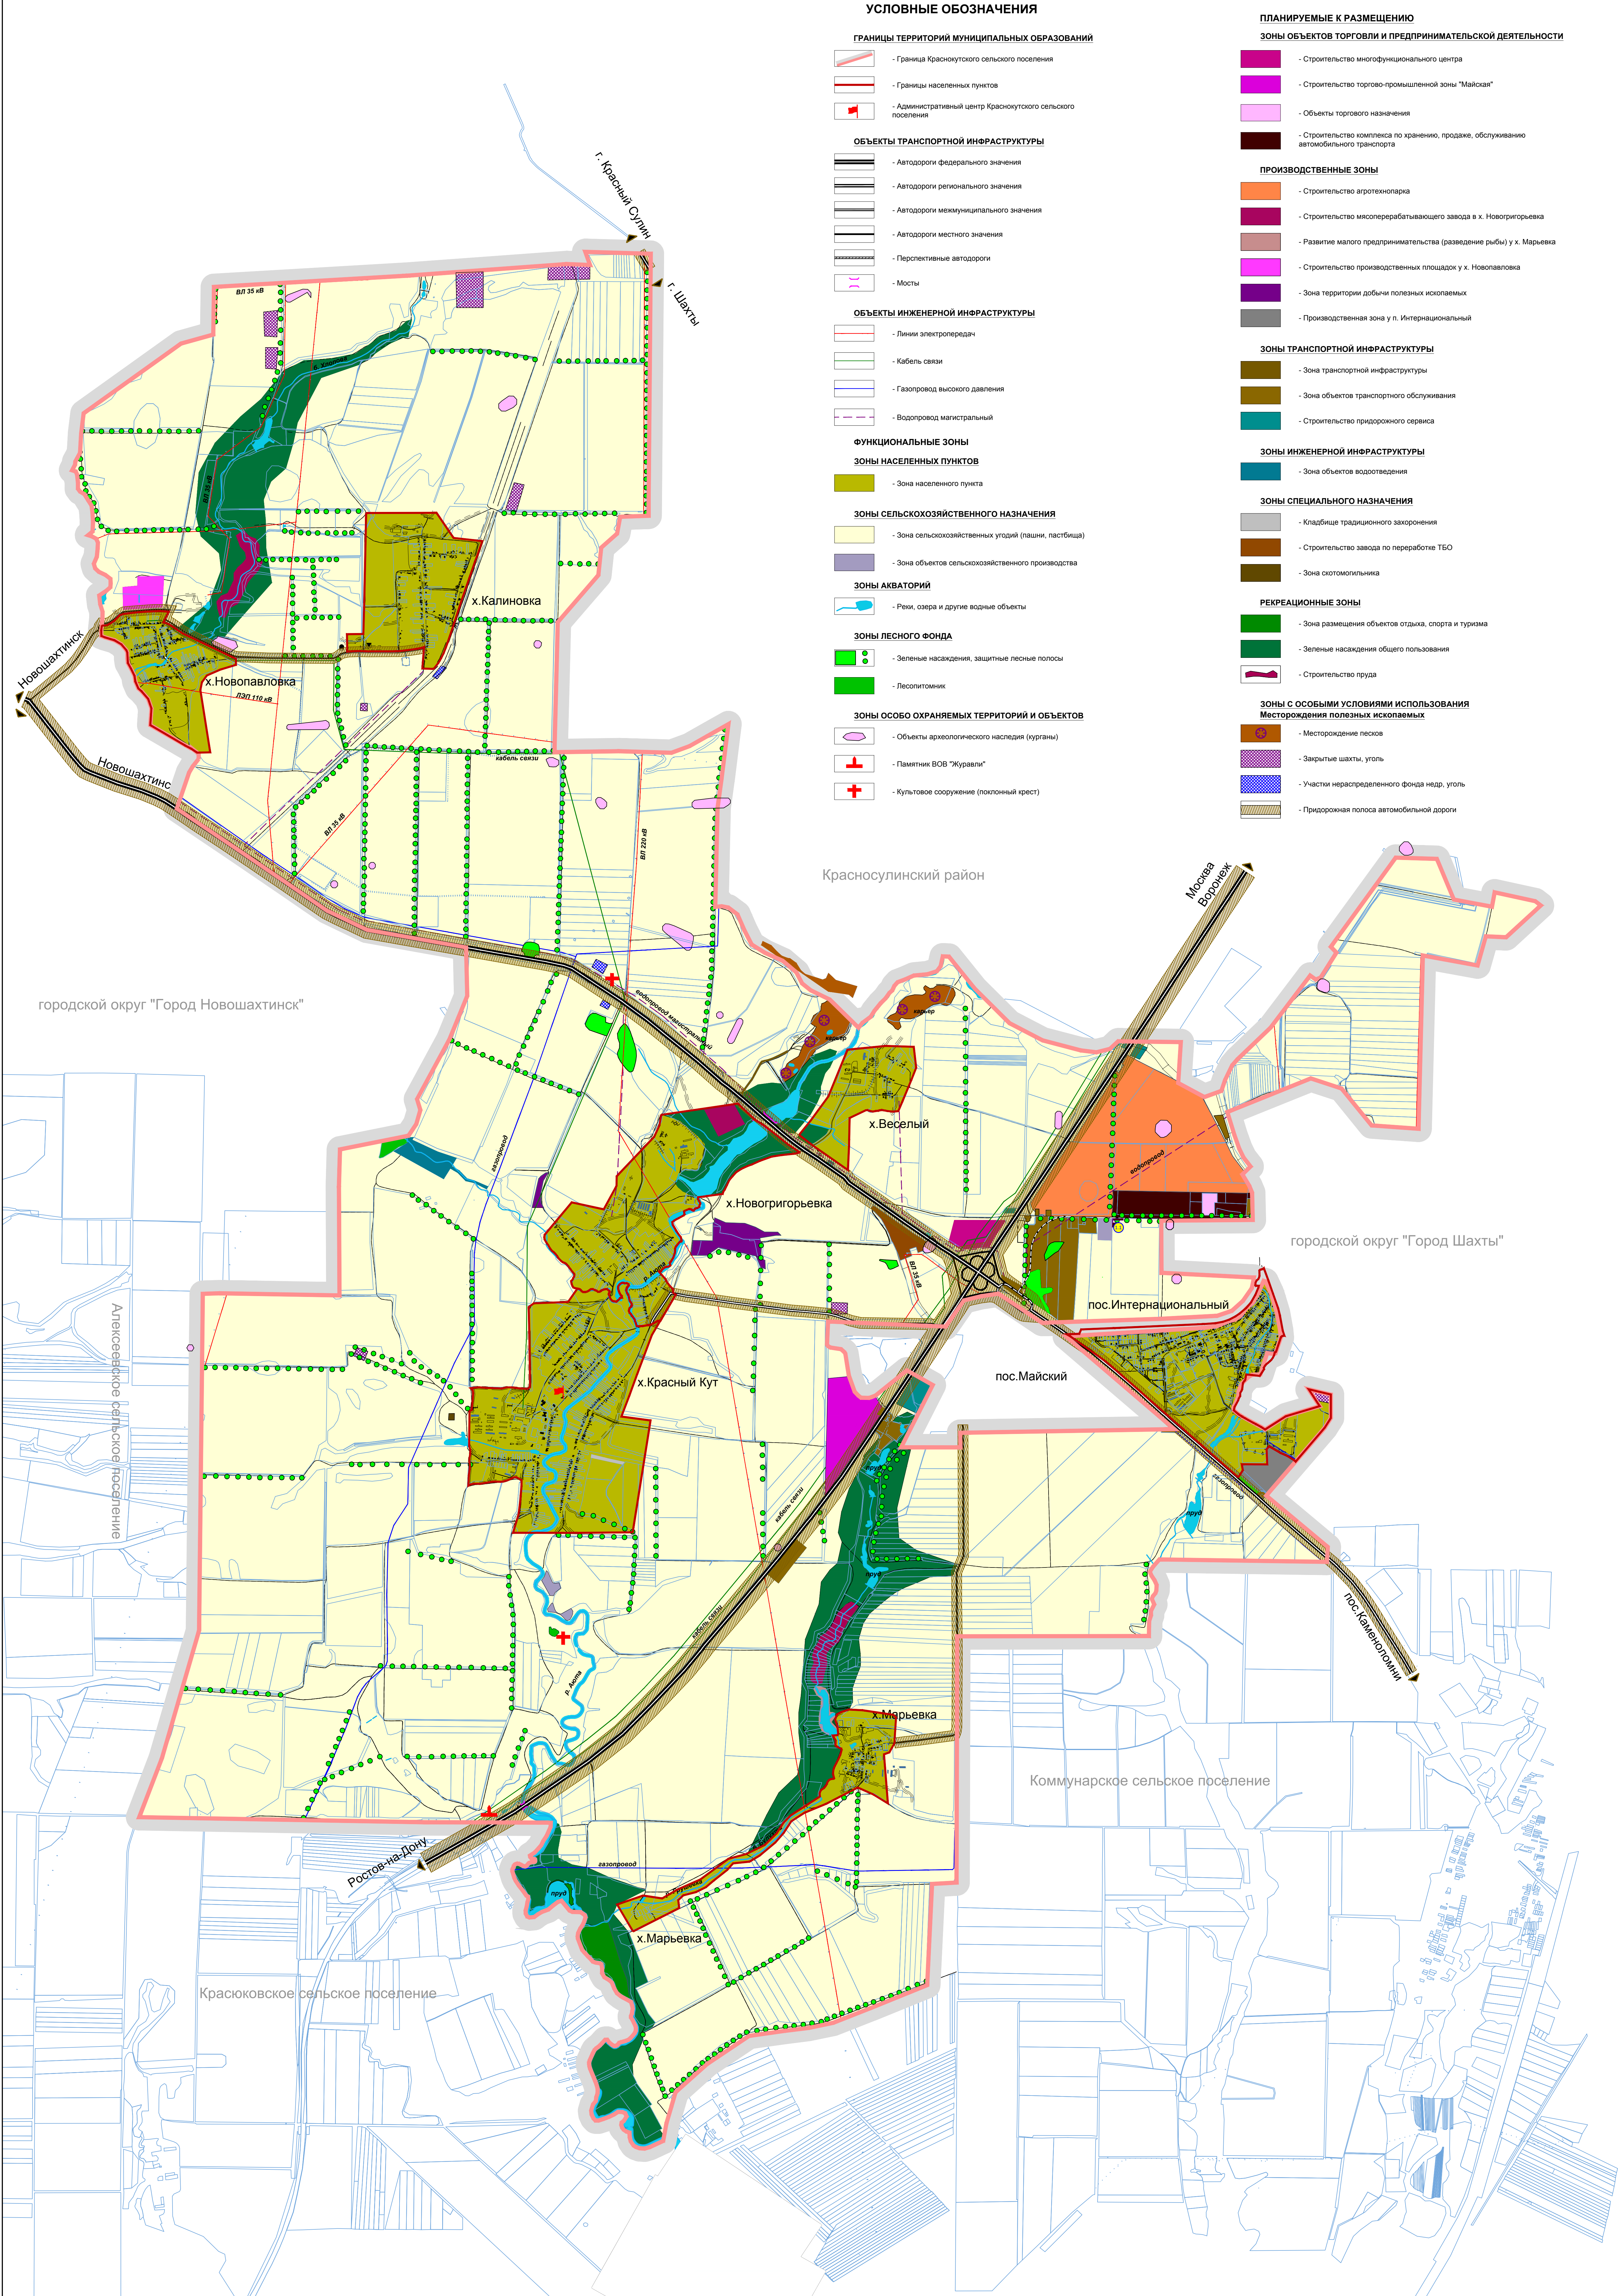

Внесение изменений в графическую часть						Генеральный план Краснокутского сельского поселения Октябрьского района Ростовской области		
Изм.	Кол.уч.	Лист	Взам.	Подпись	Дата	Генеральный план Краснокутского сельского поселения Октябрьского района Ростовской области	Стадия	Лист
ГПИ	Уч.М.А.						П	4
Директор	Кисаринский С.А.							
Полномочный представитель	Нечкина Е.Н.							
Проектировщик	Трубиной А.А.					Материалы по обоснованию М 1:25000		
						ООО Тектоника		
Внесение изменений в пояснительную часть						Генеральный план Краснокутского сельского поселения Октябрьского района Ростовской области		
Изм.	Кол.уч.	Лист	Взам.	Подпись	Дата	Генеральный план Краснокутского сельского поселения Октябрьского района Ростовской области	Стадия	Лист
Курсов	Иванова						П	4
						Материалы по обоснованию М 1:25000		