




Приложение 11 Схема планируемых границ инженерной инфраструктуры Краснокутского сельского поселения

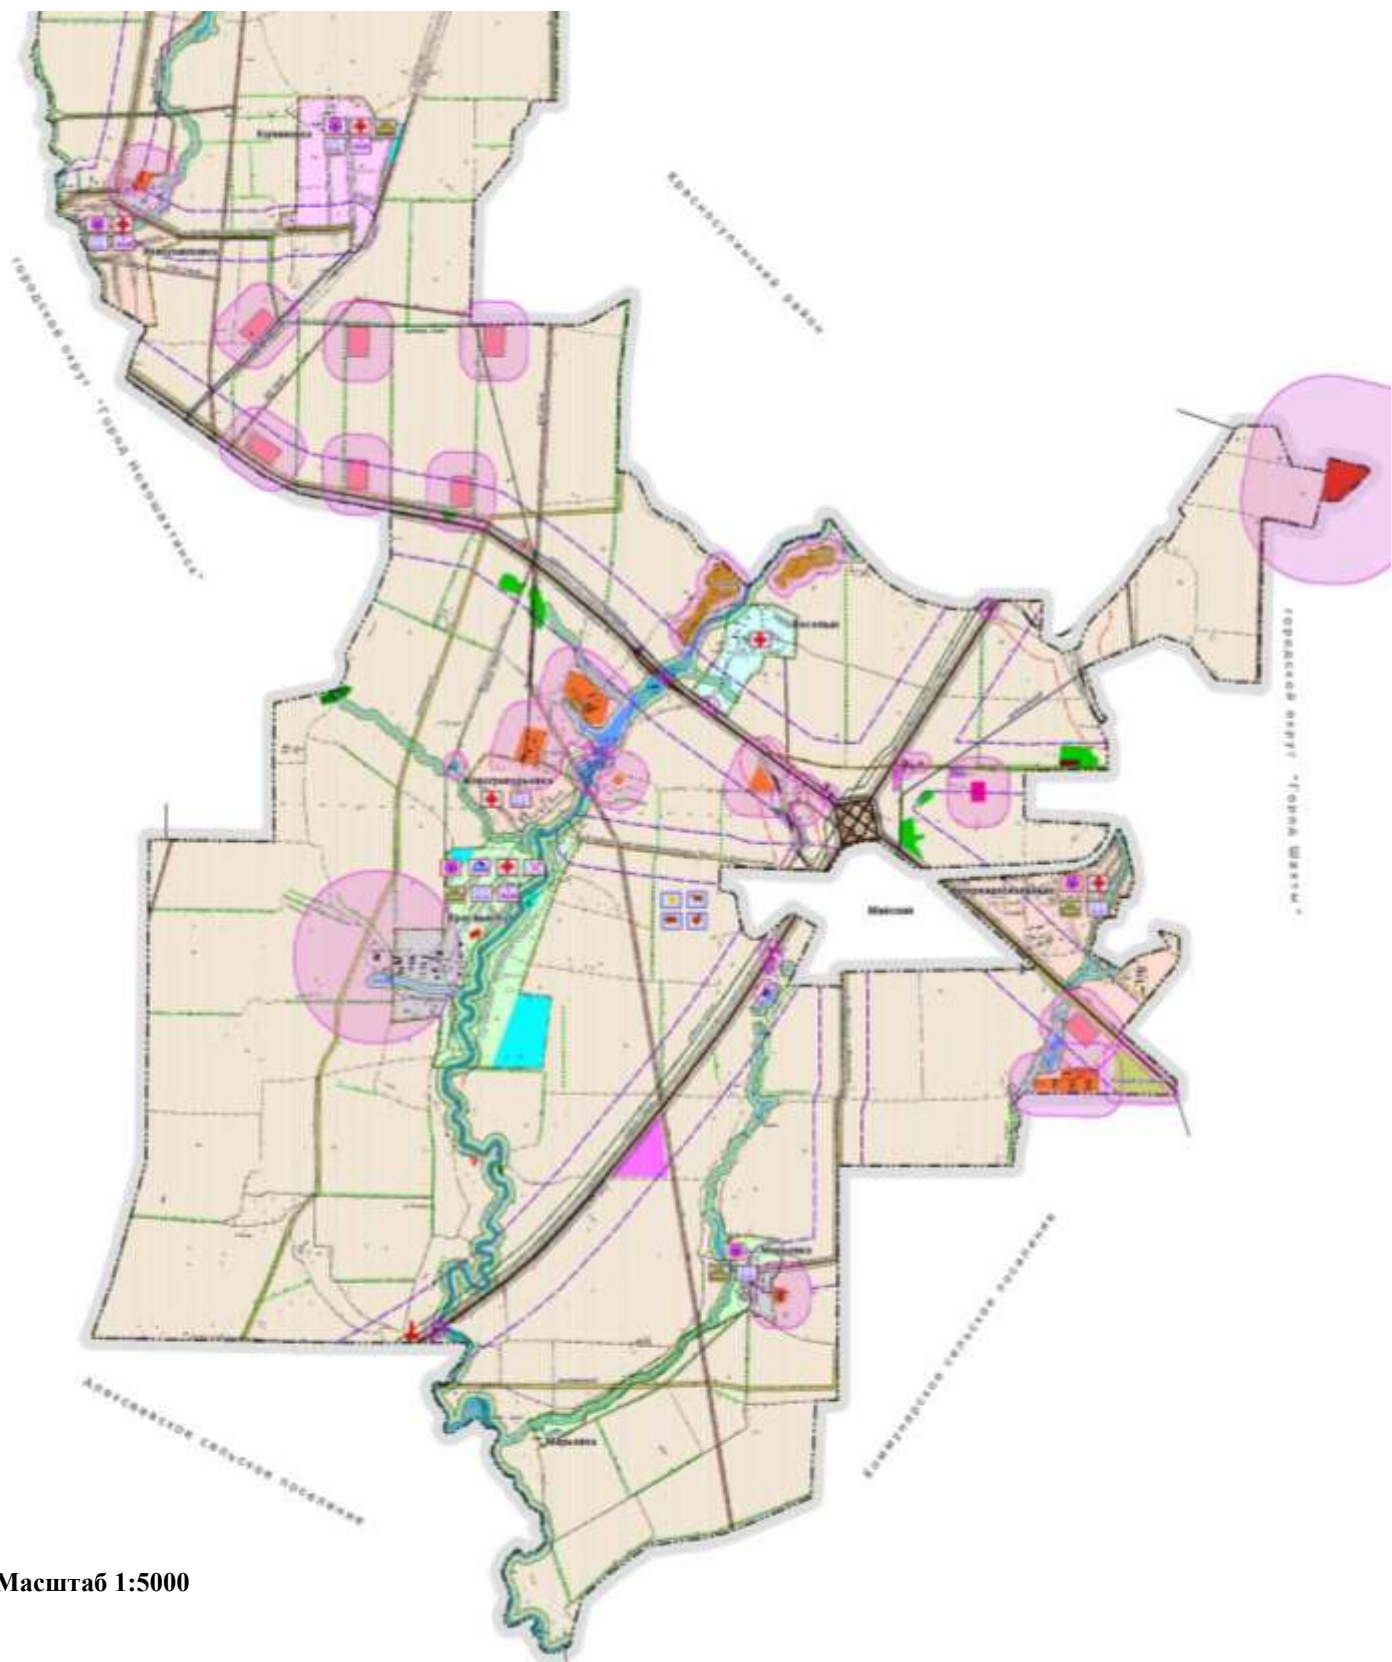

Масштаб 1:5000