




Приложение 13 Схема инженерной инфраструктуры Краснокутского сельского поселения

х. Калиновка, х. Новопавловка

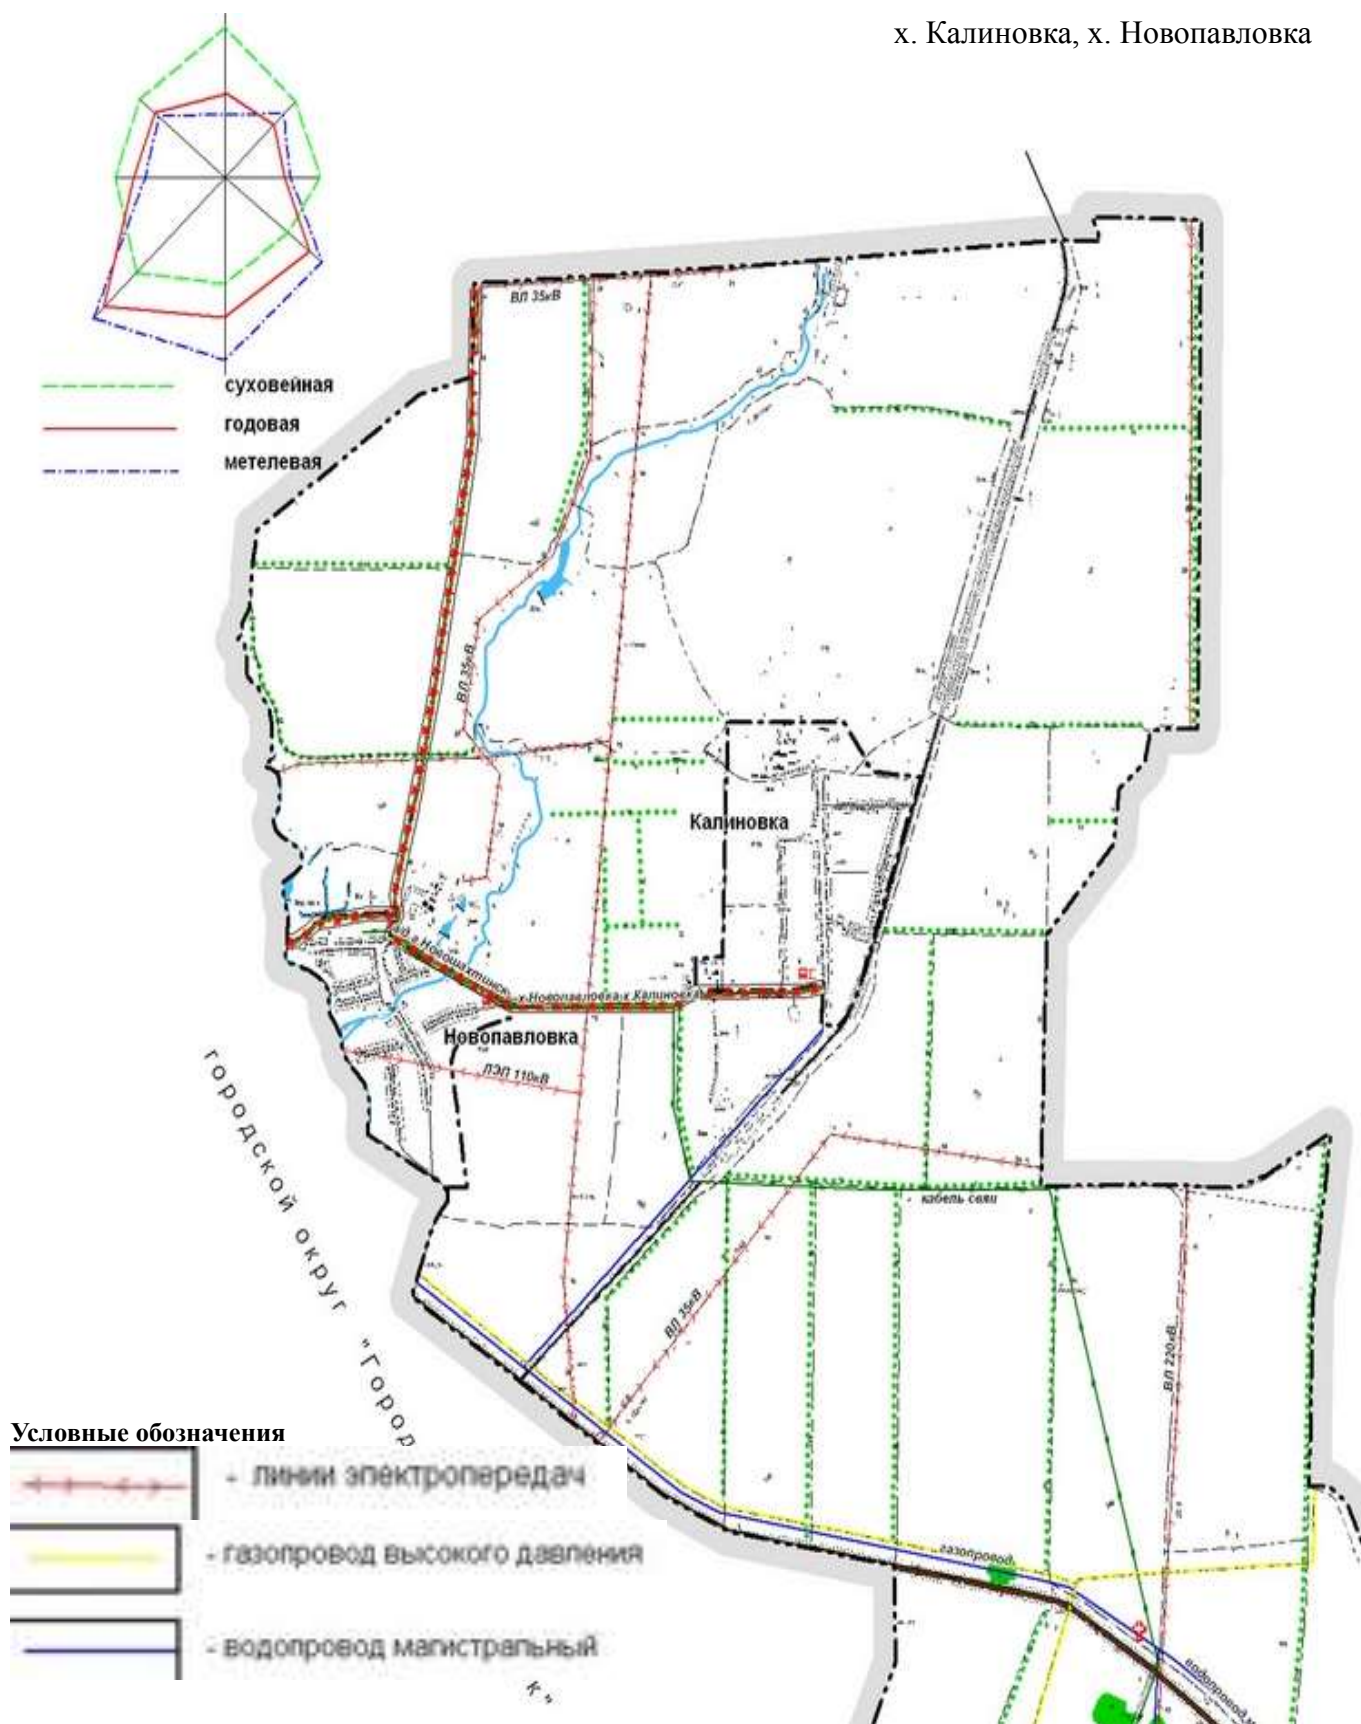

Масштаб 1:5000

Раздел 8. Обосновывающие материалы. Внесение изменений и дополнений в муниципальную долгосрочную целевую программу комплексного развития систем коммунальной инфраструктуры Краснокутского сельского поселения Октябрьского района Ростовской области на период 2014 – 2030 года