


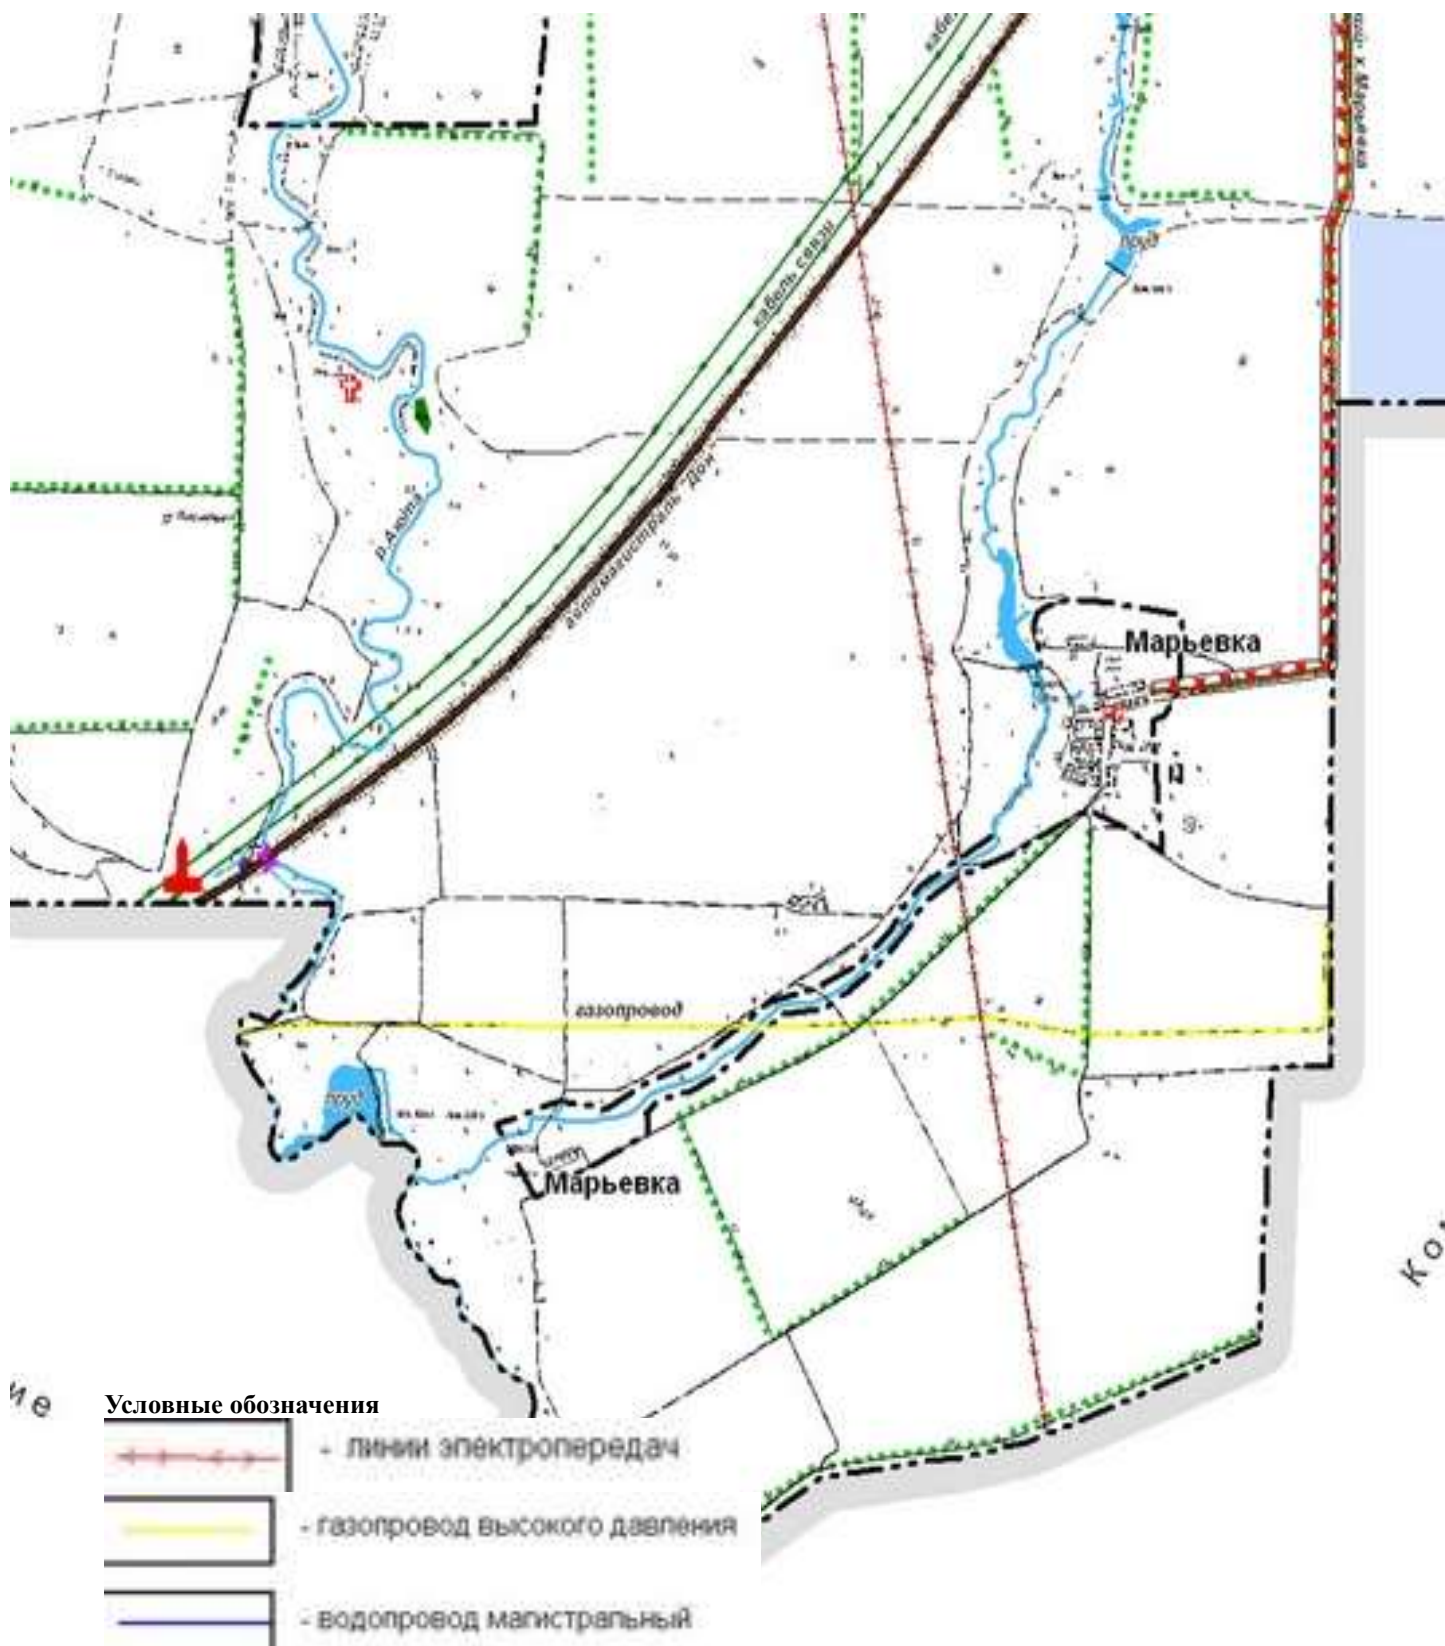

Приложение 15 Схема инженерной инфраструктуры Марьевка



Масштаб 1:5000