




Приложение 31 Схема границ земель системы водоснабжения и водоотведения х. Веселый

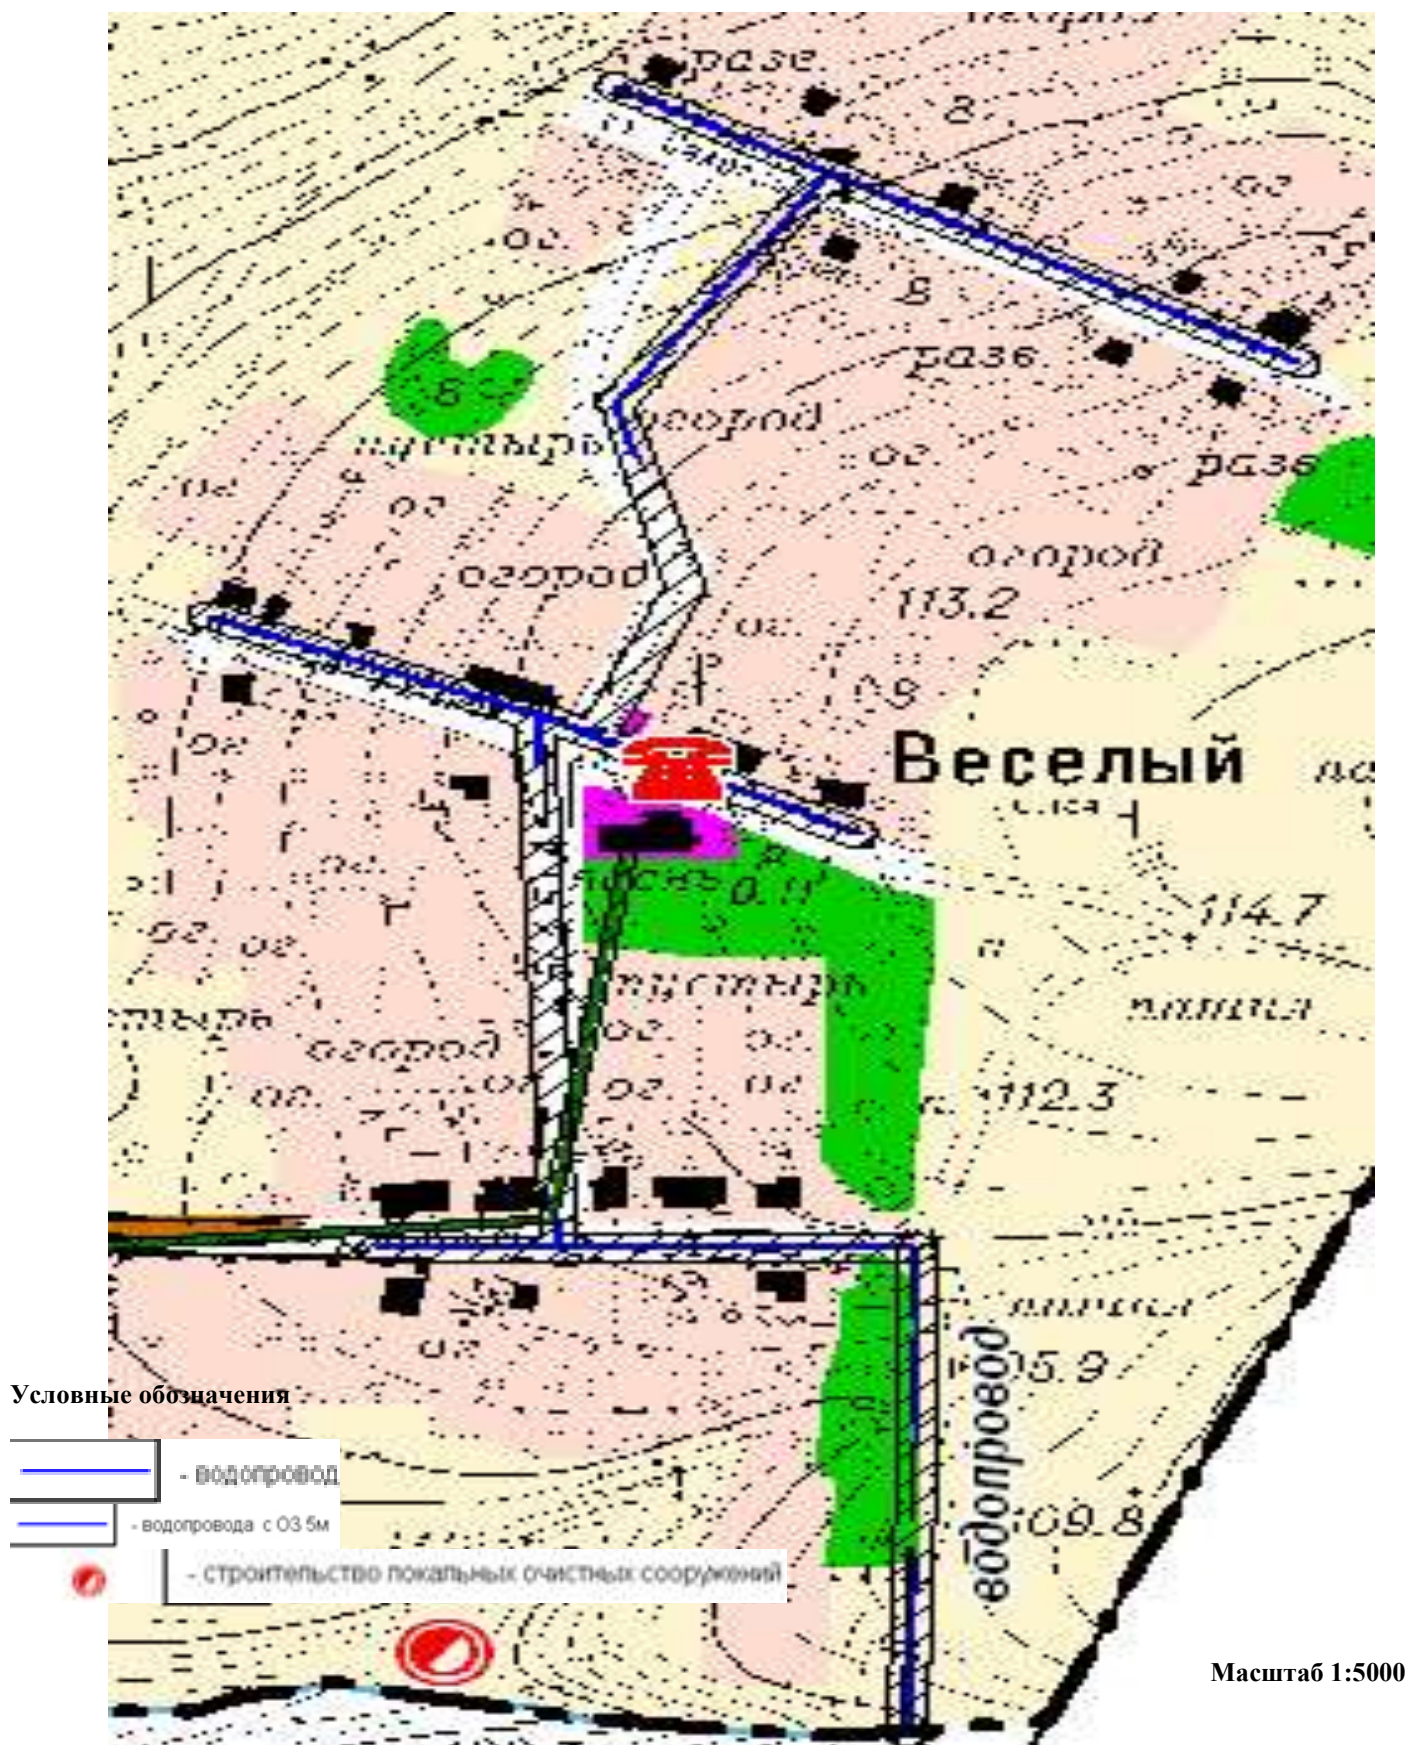

Раздел 8. Обосновывающие материалы. Внесение изменений и дополнений в муниципальную долгосрочную целевую программу комплексного развития систем коммунальной инфраструктуры Краснокутского сельского поселения Октябрьского района Ростовской области на период 2014 – 2030 года