


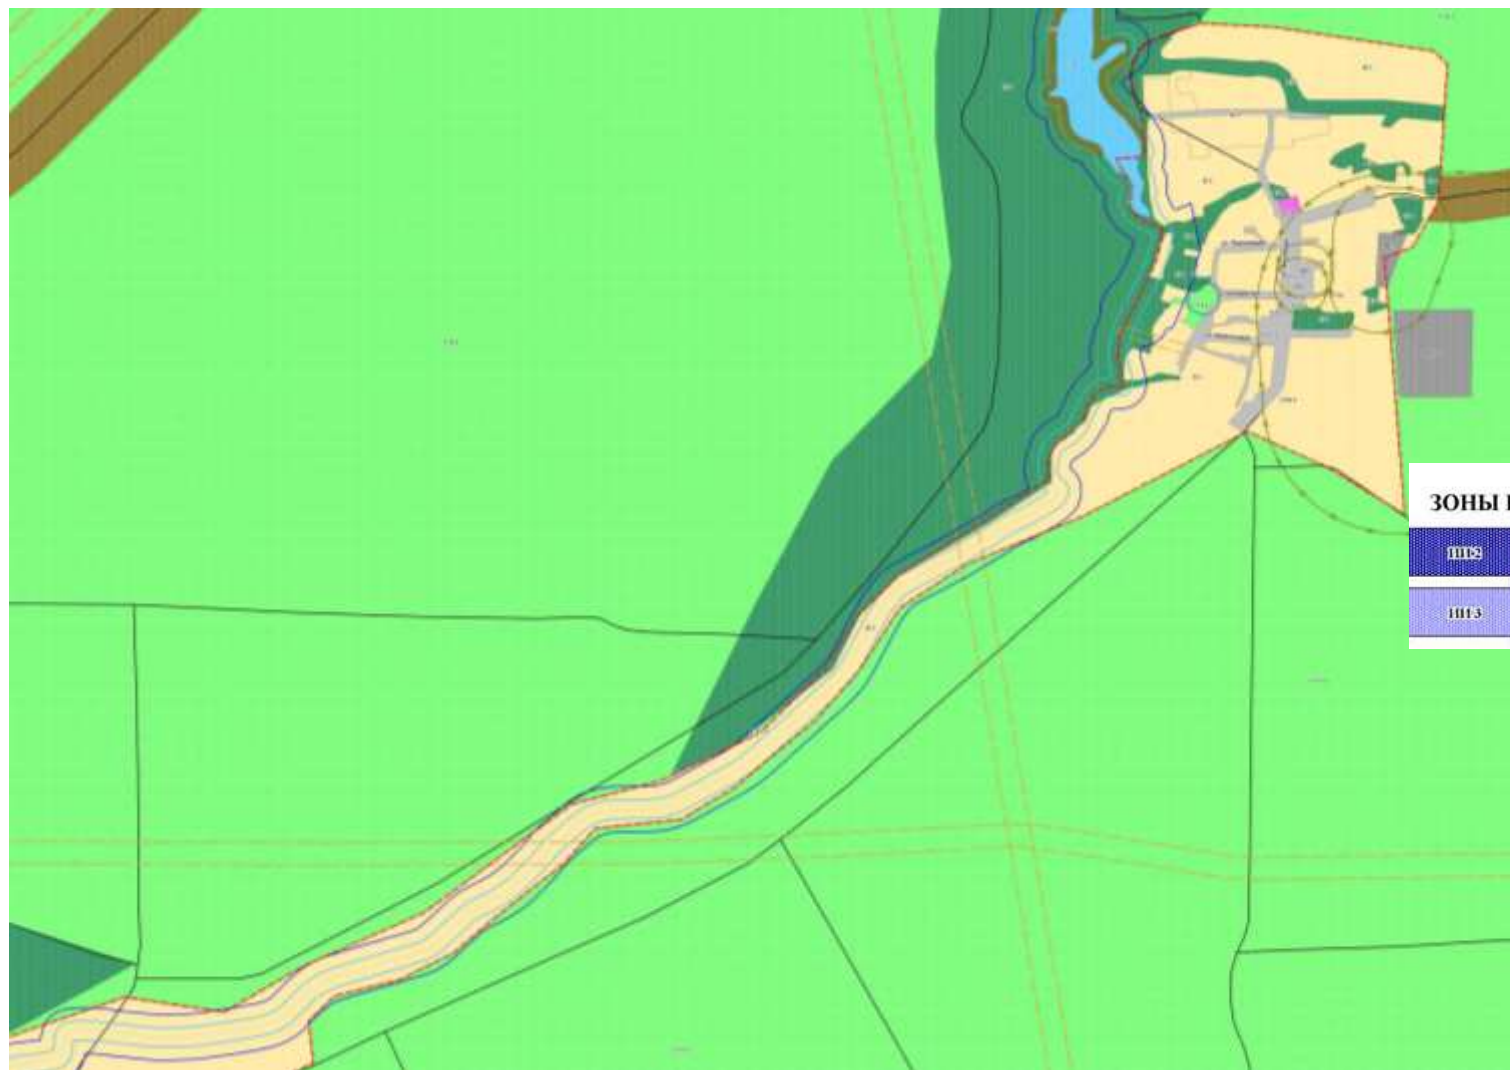

Приложение 7 Карта градостроительного зонирования зоны инженерной инфраструктуры Краснокутского сельского поселения (х. Марьевка)



Масштаб 1:5000