




Приложение 20 Схема планируемых границ инженерной инфраструктуры п. Интернациональный

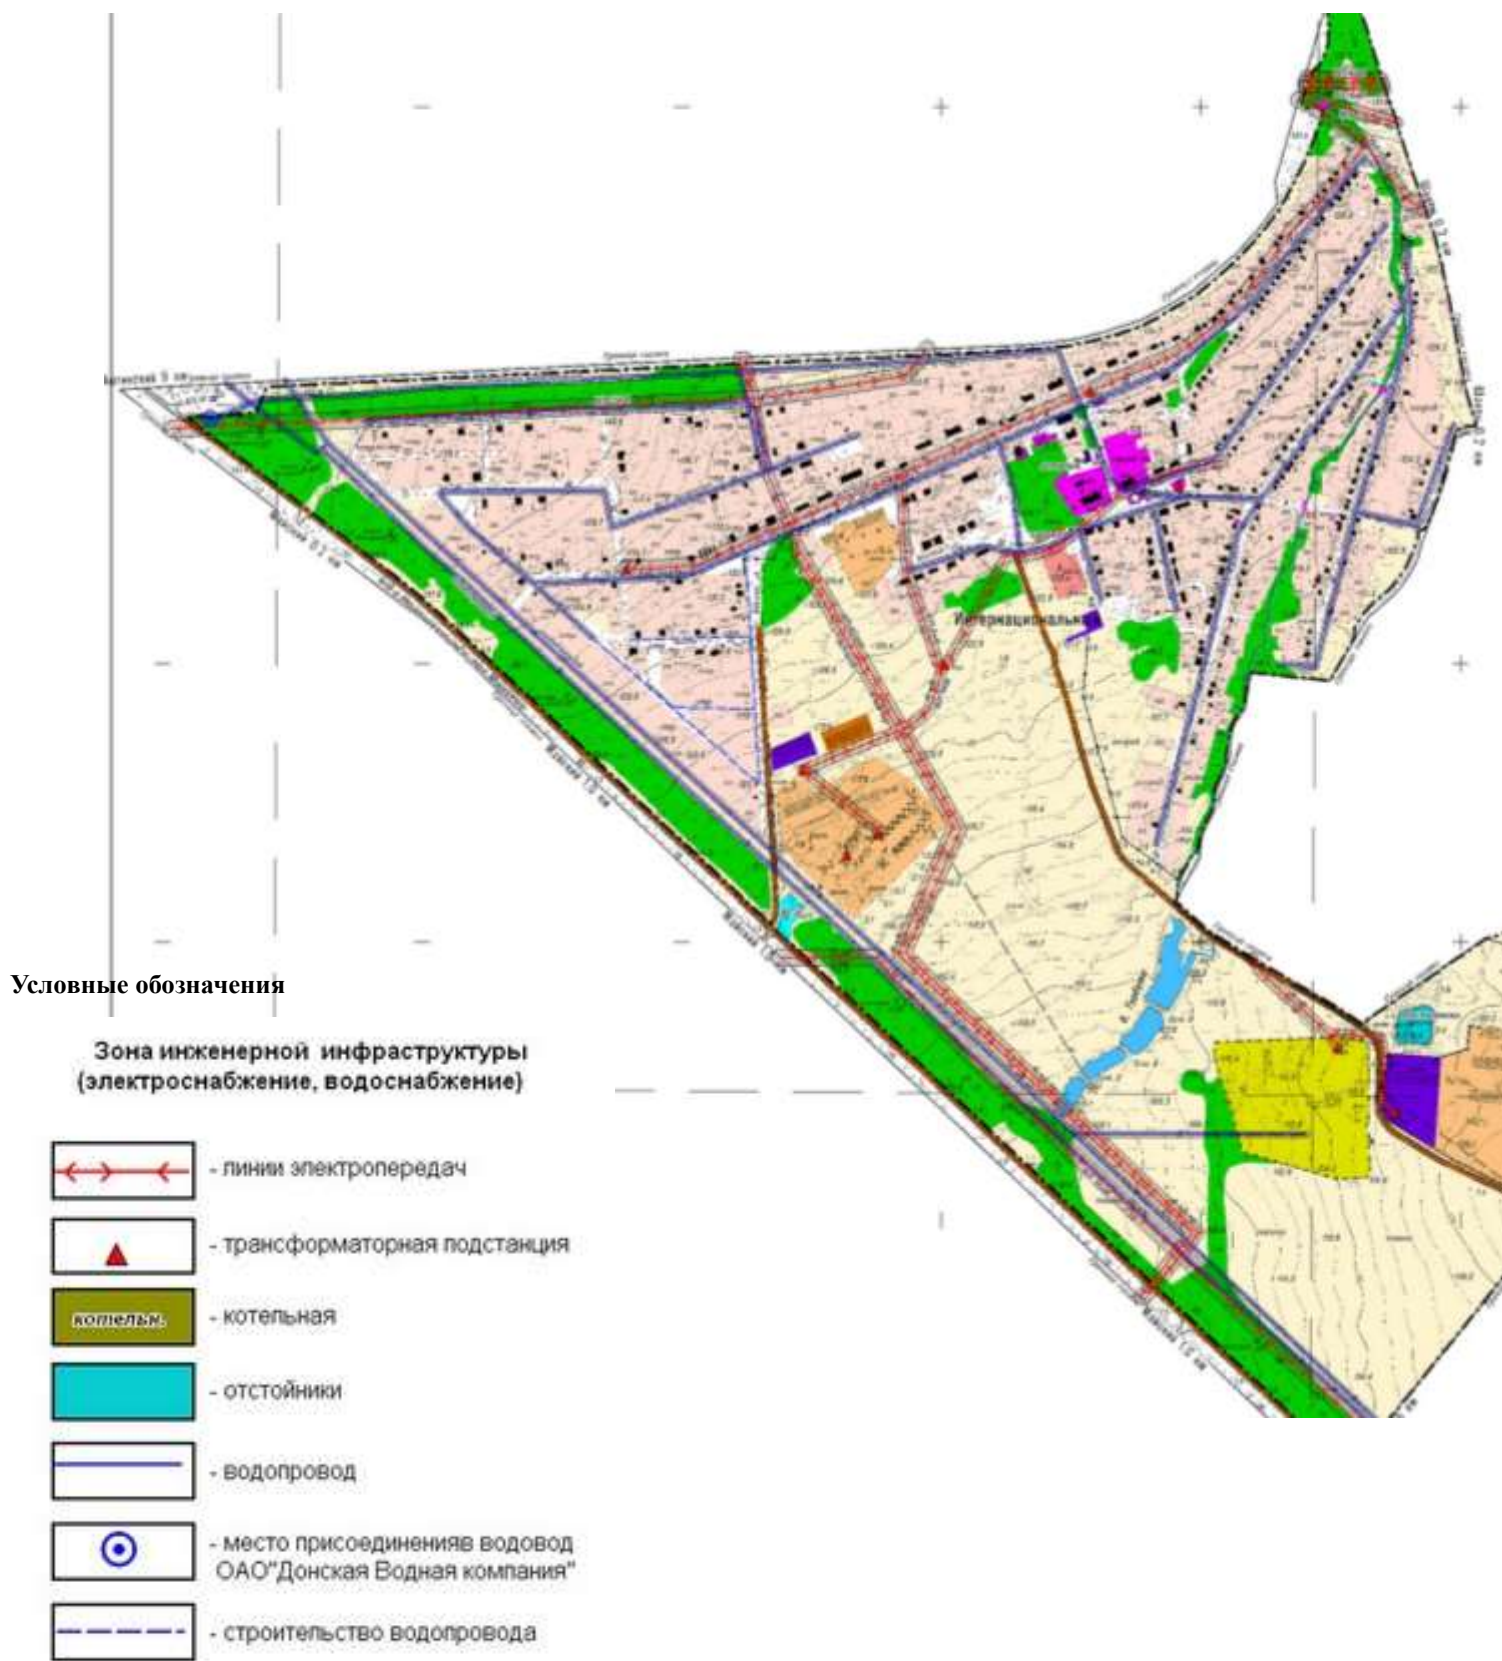

Масштаб 1:5000