


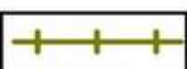
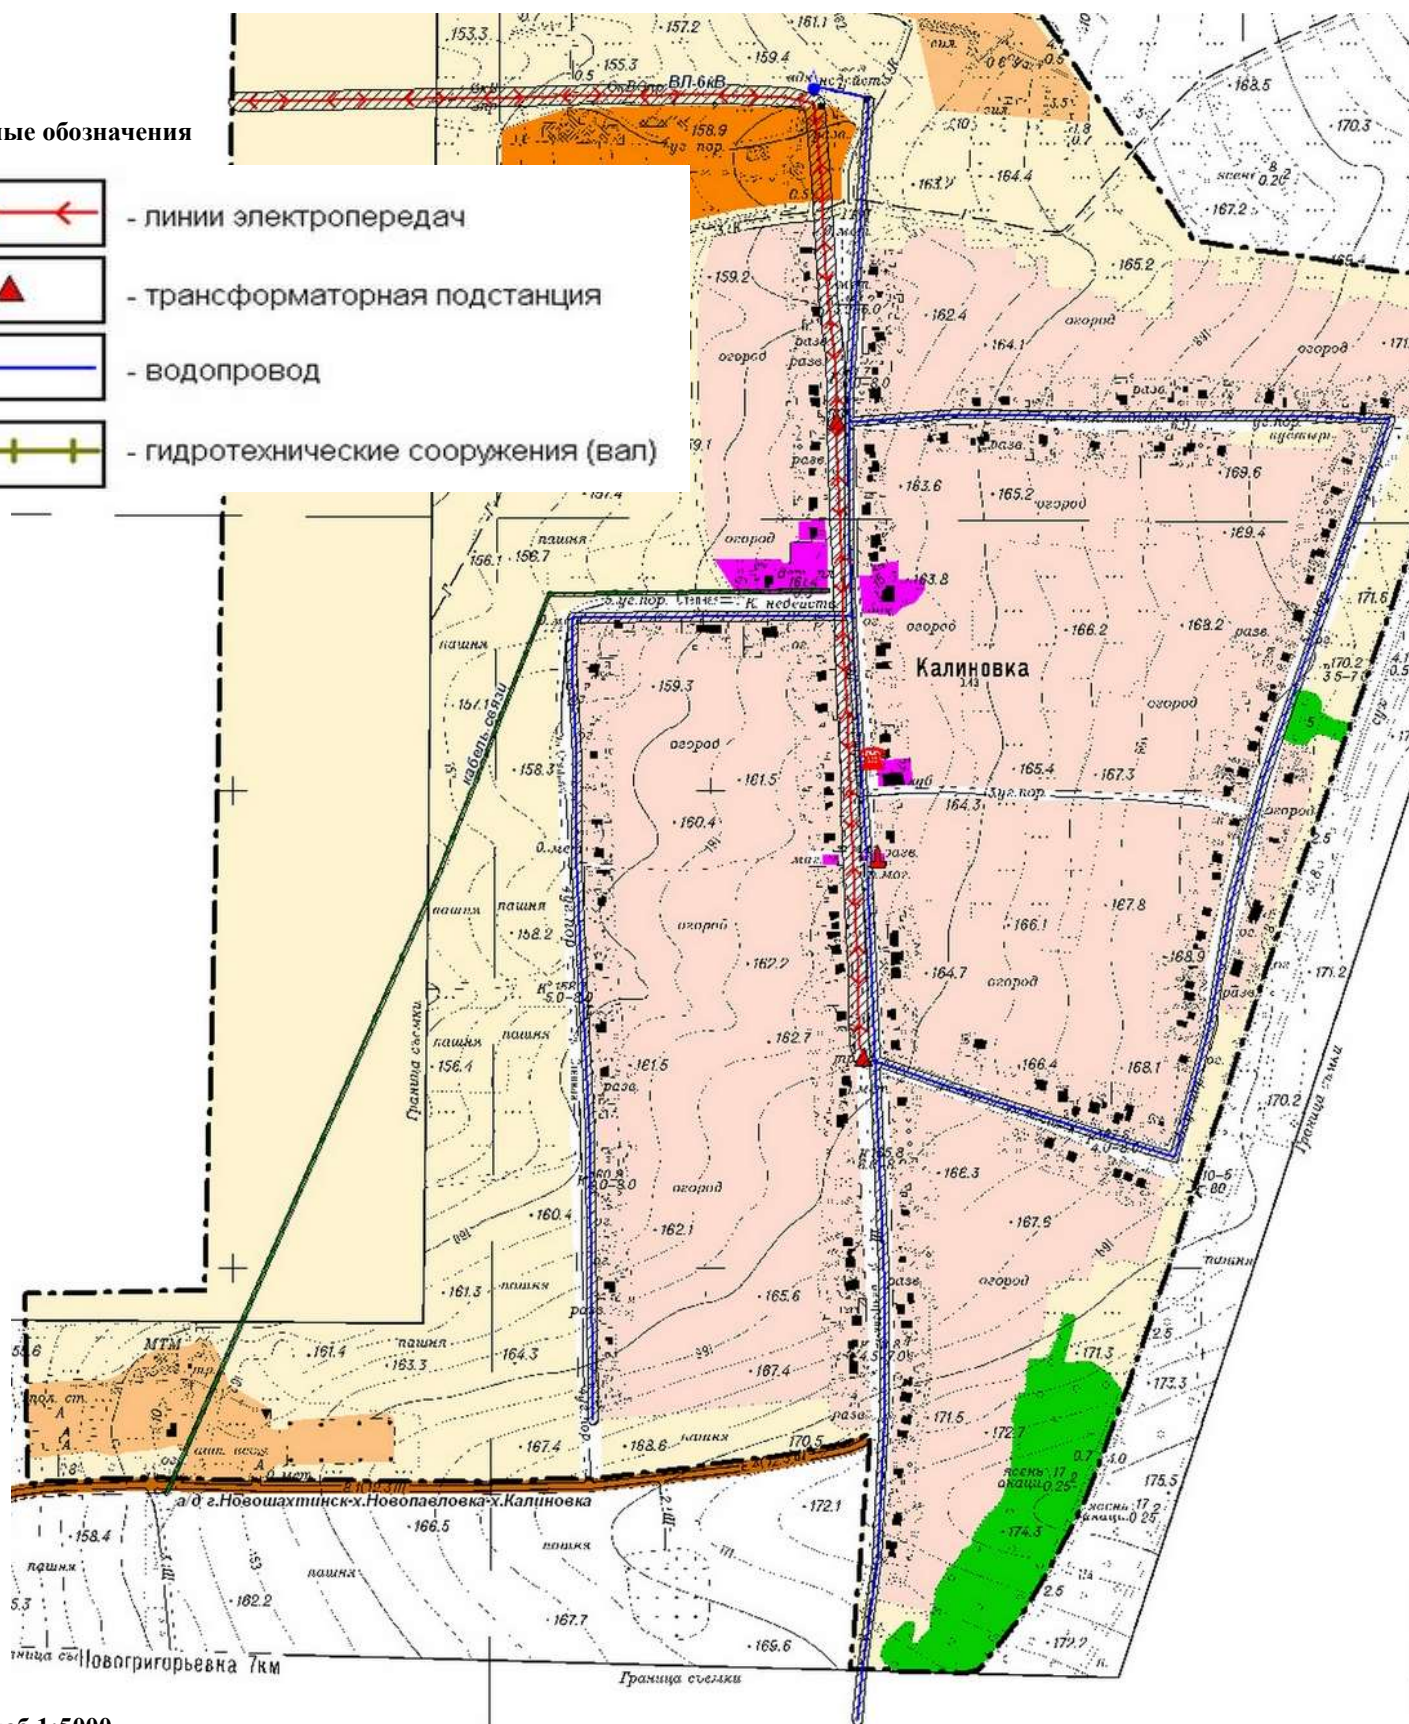




Приложение 27 Схема современного использования инженерной инфраструктуры х. Калиновка

Условные обозначения

-  - линии электропередач
-  - трансформаторная подстанция
-  - водопровод
-  - гидротехнические сооружения (вал)



Масштаб 1:5000

Раздел 8. Обосновывающие материалы. Внесение изменений и дополнений в муниципальную долгосрочную целевую программу комплексного развития систем коммунальной инфраструктуры Краснокутского сельского поселения Октябрьского района Ростовской области на период 2014 – 2030 года