


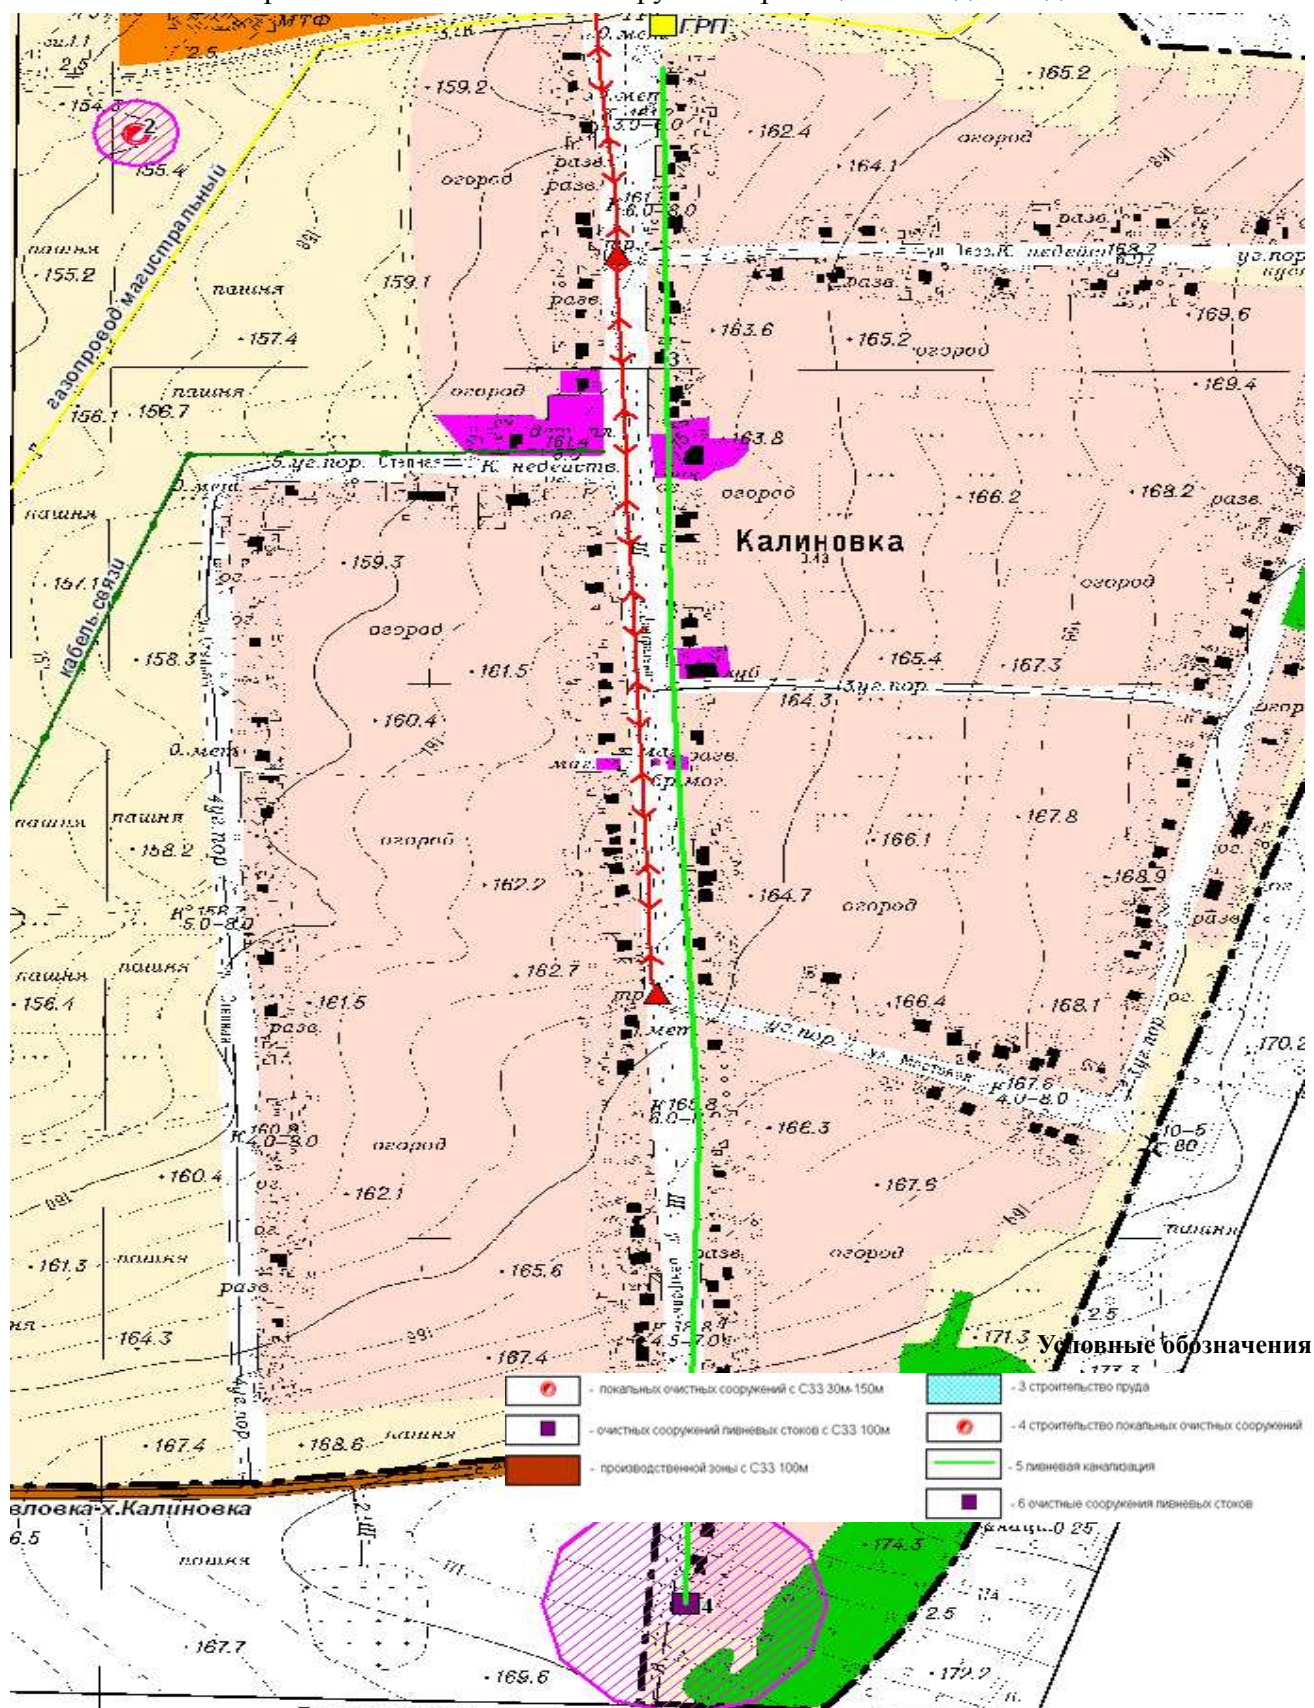

Приложение 45 Схема планируемых границ зоны водоотведения х. Калиновка



Масштаб 1:5000