




Приложение 52 Схема границ территории х. Красный Кут

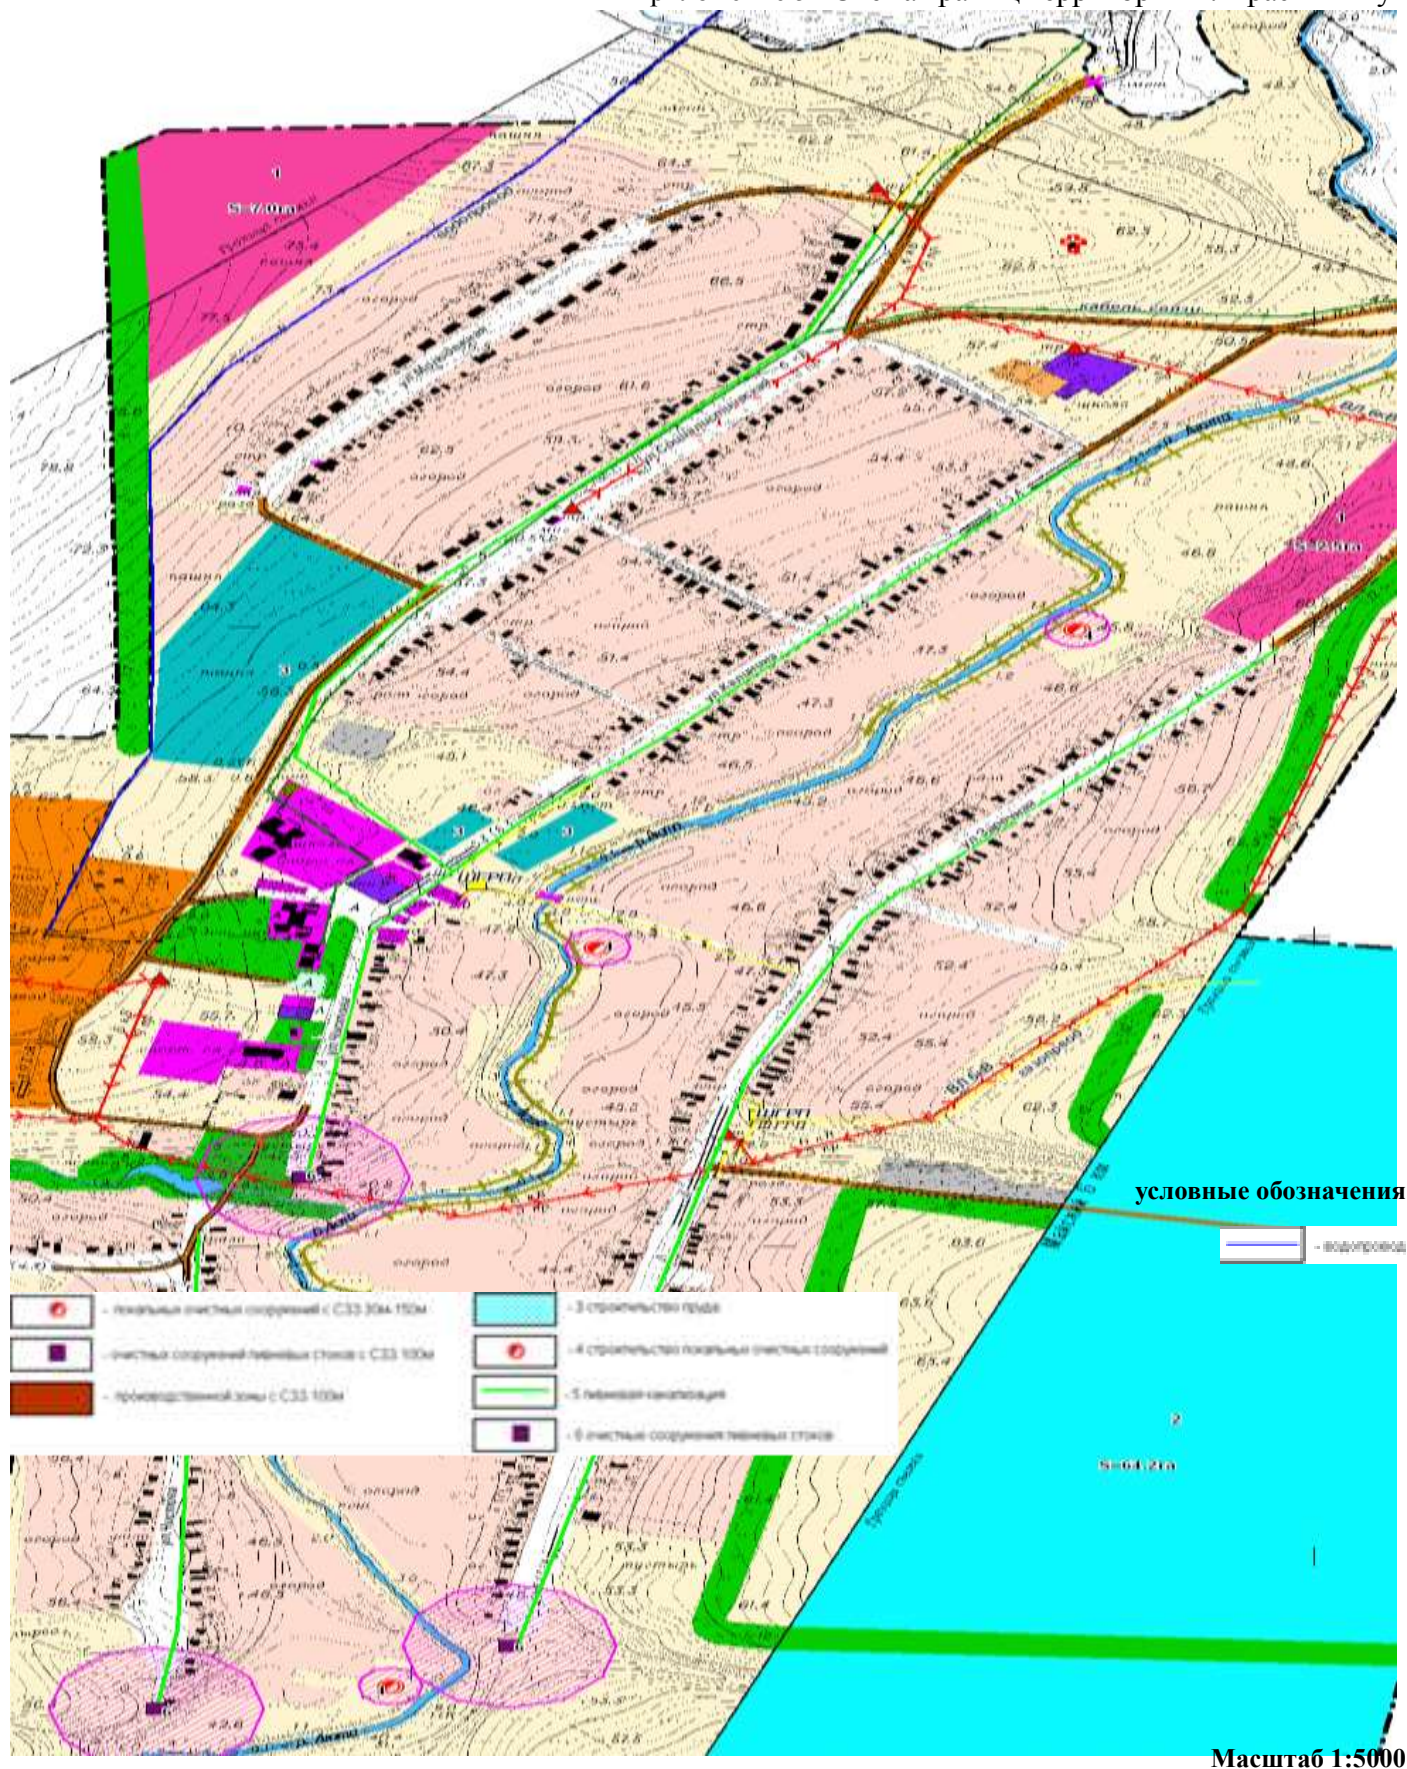

Раздел 8. Обосновывающие материалы. Внесение изменений и дополнений в муниципальную долгосрочную целевую программу комплексного развития систем коммунальной инфраструктуры Краснокутского сельского поселения Октябрьского района Ростовской области на период 2014 – 2030 года