


Схема зон с особыми условиями использования территории  
М 1:500

Схема  
расположения листов

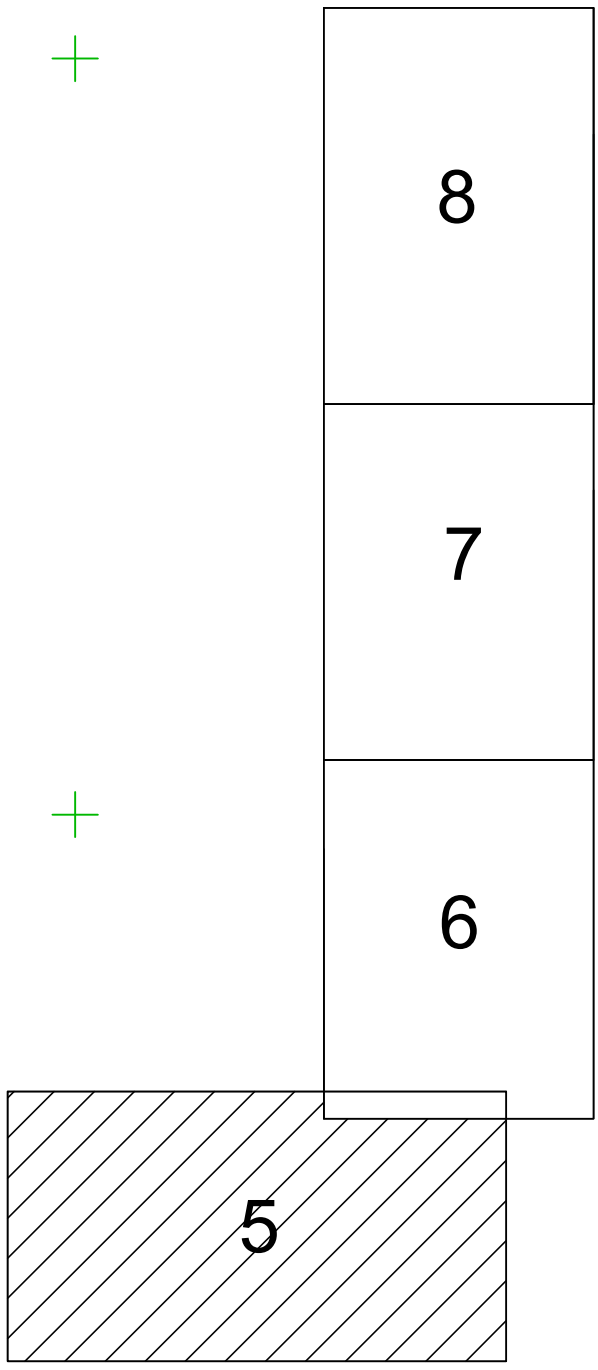

61:00:000000:1129

61:00:000000:1129

61:28:0600002:1489

61:28:0600002:1500

61:59:0050301:10102

Октябрьский район

Муниципальное образование  
город Шахты

УСЛОВНЫЕ ОБОЗНАЧЕНИЯ

Санитарно-защитные и охранные зоны

- охранная зона проектируемого подземного газопровода высокого давления II категории 0,6 МПа - в виде территории, ограниченной условными линиями, проходящими на расстоянии 2 метров с каждой стороны газопровода
- санитарно-защитная зона хозяйственно-питьевого водопровода - 10 м с каждой стороны трубопровода
- охранная зона сетей связи - 2 м с каждой стороны кабеля

Границы

- красная линия
- планируемая граница охранной зоны газопровода высокого давления II категории 0,6 МПа, совпадающая с границей земельного участка на период строительства
- планируемая линия газопровода высокого давления II категории 0,6 МПа
- границы земельных участков, стоящих на кадастровом учете
- граница муниципального образования

Линия сводки с листом ПП-6

Г1  
Ø110x10 ПЭ

474650  
2234750

474650  
2235000

						616/2 - 2017 - ППиПМ		
						Проект планировки и проект межевания территории: «Строительство газопровода высокого давления для газоснабжения многоквартирного жилого комплекса, расположенного по адресу: Ростовская обл., Октябрьский р-он, Крайнеютовское сельское поселение, территория бывшего колхоза-племзавода "Росин"»		
Изм.	Кол.	Лист	Подпись	Дата		Стадия	Лист	Листов
Директор		Калогарис С.П.				ПП	5	
ГИП		Узе М.А.						
Разработал		Меченина Е.Н.						
Проверил		Узе М.А.						
						Схема зон с особыми условиями использования территории М 1:500		
						ООО «ЕКТОНКА»		