

Схема зон с особыми условиями использования территории  
М 1:500

С



61:28:0600002:619

61:28:0600002:1371(17)

61:28:0600002:64


Территория многоотопливной  
автозаправочной станции

61:28:0600002:1382

61:28:0600002:1392(13)

61:28:0600002:1256

Схема  
расположения листов

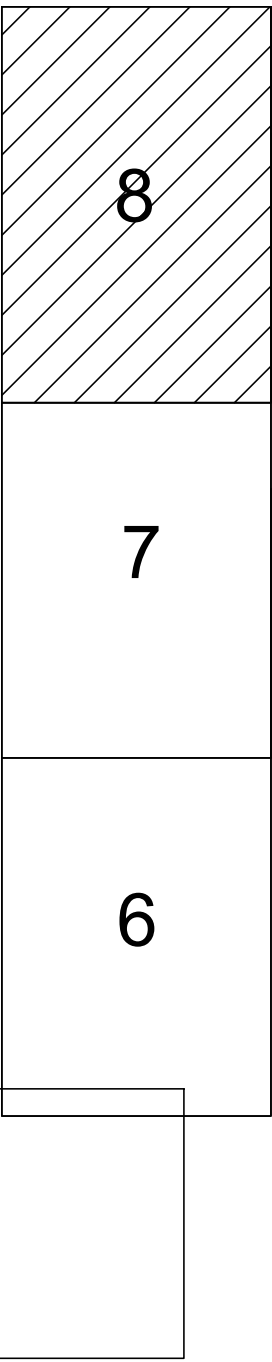

УСЛОВНЫЕ ОБОЗНАЧЕНИЯ

Границы

- красная линия
- планируемая граница охранной зоны газопровода высокого давления II категории 0,6 МПа, совпадающая с границей земельного участка на период строительства
- планируемая линия газопровода высокого давления II категории 0,6 МПа
- границы земельных участков, стоящих на кадастровом учете

Санитарно-защитные и охранные зоны

- охранный зона проектируемого подземного газопровода высокого давления II категории 0,6 МПа - в виде территории, ограниченной условными линиями, проходящими на расстоянии 2 метров с каждой стороны газопровода
- санитарно-защитная зона хозяйственно-питьевого водопровода - 10 м с каждой стороны трубопровода
- охранный зона сетей связи - 2 м с каждой стороны кабеля
- охранный зона электрических сетей для ВЛ 1-20 кВ - 10 м по обе стороны линии от крайних проводов
- охранный зона электрических сетей для ВЛ 1-20 кВ - 10 м по обе стороны линии от крайних проводов

616/2 - 2017 - ПП/ПМ					
Проект планировки и проект межевания территории: «Строительство газопровода высокого давления II категории 0,6 МПа - в виде территории, ограниченной условными линиями, проходящими на расстоянии 2 метров с каждой стороны газопровода, расположенной по адресу: Ростовская обл., Октябрьский р-он, Краснокутское сельское поселение, территория бывшего колхоза-племзавода "Россия"»					
Изм.	Кол.	Лист	№ док.	Подпись	Дата
Директор		Ксегович С.П.			
ГИП		Узе М.А.			
Разработал		Чичкина Е.Н.			
Проверил		Узе М.А.			
Проект планировки территории линейного объекта (обосновывающая часть)			Стадия	Лист	Листов
			ПП	8	
Схема зон с особыми условиями использования территории М 1:500					

Линия сводки с листом ПП-7