

Чертеж границы зоны планируемого размещения линейного объекта
М1:500


Линия сводки с листом ПП-3

С

61:28:0600002:1256

61:28:0600002:1536

Схема
расположения листов

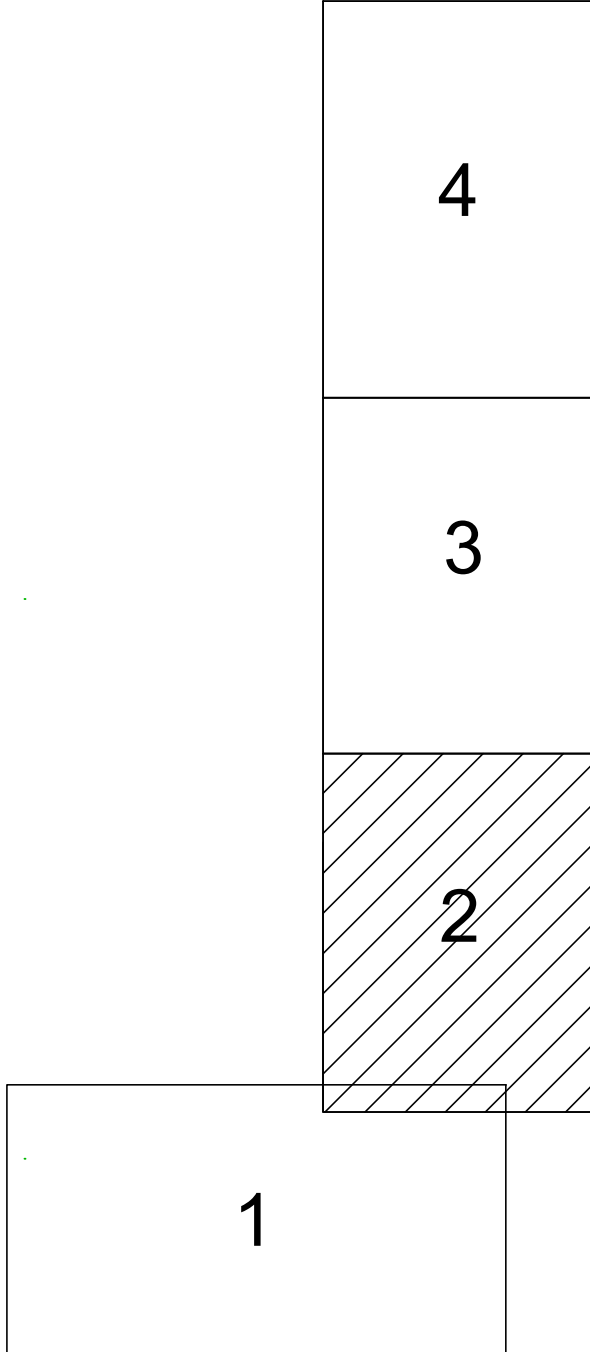

УСЛОВНЫЕ ОБОЗНАЧЕНИЯ

- Границы:
- граница муниципального образования
- ось трассы
- граница кадастрового квартала
61:28:0600014
- номер кадастрового квартала
- граница земельного участка стоящего на кадастровом учете
: 31
- кадастровый номер земельного участка
- зона планируемого размещения линейного объекта
1
- характерные точки границ зона планируемого размещения линейного объекта
- зона с особыми условиями использования территории (охранная зона подземного газопровода высокого давления II категории 0,6 МПа - в виде территории, ограниченной условными линиями, проходящими на расстоянии 2 метров с каждой стороны газопровода)

61:00:0000000:1129

61:00:0000000:1129

Линия сводки с листом ПП-2

						616/2 - 2017 - ППИПМ		
						Проект планировки и проект межевания территории: «Строительство газопровода высокого давления для газопотребления многоотопленного автозаправочного комплекса, расположенного по адресу: Ростовская обл., Октябрьский р-он, Краснокутское сельское поселение, территория бывшего колхоза-племзавода "Россия"»		
Изм.	Кол.	Лист	№ док	Подпись	Дата	Основная часть проекта планировки (утверждаемая часть)	Стадия	Лист
Директор		Узе М.А.					ПП	2
Разработал		Ничкина Е.Н.						
Проверил		Узе М.А.						
						Чертеж границы зоны планируемого размещения линейного объекта	ООО «ектроника»	