

Чертеж проекта межевания территории линейного объекта
М 1:500

Линия сводки с листом ПП-4

С

61:28:0600002:64

61:28:0600002:1256


61:28:0600002:1536

475250
2235000

475250
2235100

Линия сводки с листом ПП-2

Схема
расположения листов

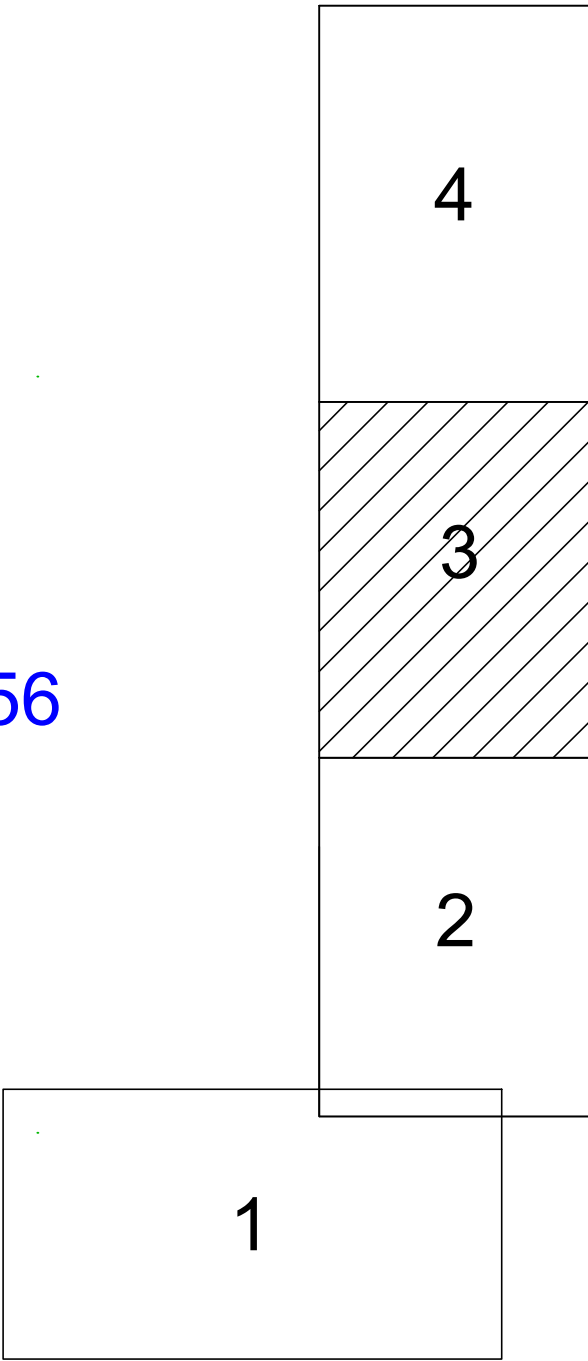

УСЛОВНЫЕ ОБОЗНАЧЕНИЯ

- Границы:
- граница муниципального образования
 - номер кадастрового квартала
 - граница земельного участка стоящего на кадастровом учете
 - кадастровый номер земельного участка
 - Номер проектируемого земельного участка
 - граница проектируемого земельного участка
 - граница земельного участка проектируемого
 - образование части на период строительства
 - Номер проектируемого земельного участка
 - граница земельного участка проектируемого в административных границах Муниципального образования город Шахты
 - характерные точки вновь образуемого земельного участка

						616/2 - 2017 - ППИПМ		
						Проект планировки и проект межевания территории: «Строительство газопровода высокого давления для газопотребления многоотопльного автозаправочного комплекса, расположенного по адресу: Ростовская обл., Октябрьский р-он, Краснокутское сельское поселение, территория бывшего колхоза-племзавода "Россия"»		
Изм.	Кол.	Лист	Недоп.	Подпись	Дата	Проект межевания территории линейного объекта	Стадия	Лист
Директор							ПМ	3
ГИП								
Разработал								
Проверил						Чертеж проекта межевания территории линейного объекта М 1:500		
						ООО «ектоника»		