



*Общество с ограниченной
ответственностью «ТЕКТНИКА»*

р.п. Каменоломни пер. Шоссейный №4

тел. (86360) 2-06-87,

e-mail tektonika7@mail.ru

СРО АСС «ГПО ЮО»

№ П-039-30102009



**Проект внесения изменений в
Генеральный план Краснокутского сельского поселения
Октябрьского района Ростовской области**

Том II. Материалы по обоснованию

Часть 1 . Пояснительная записка

95-19-ГП(к)

р.п. Каменоломни
2019 год

СОСТАВ МАТЕРИАЛОВ

по изменению генерального плана

Наименование		гриф	инв. №	Примечание	
Пояснительная записка		н/с		Сшив формата А 4	
<u>Проект изменений генерального плана в графической форме:</u>					
№ п/п	Наименование	гриф	инв. №	Масштаб	Примечание
1	Карта границ населенных пунктов (в том числе образуемых населенных пунктов)	н/с		М 1:25 000	Новая редакция
2	Карта планируемого размещения объектов	н/с		М 1:25 000	Новая редакция
3	Карта функциональных зон поселения или городского округа	н/с		М 1:25 000	Новая редакция
4	Материал по обоснованию в виде карт	н/с		М 1:25 000	Новая редакция

Введение

Настоящие изменения в действующий генеральный план Краснокутского сельского поселения Октябрьского района Ростовской области подготовлены на основании заявлений и предложений, поступивших в Администрацию Краснокутского сельского поселения от заинтересованных лиц на основании положений ч.17 ст. 24 Градостроительного кодекса РФ.

Проект изменений подготовлен на основании:

1. Градостроительного кодекса РФ.
2. Постановления Администрации Краснокутского сельского поселения № 81 от 12.07.2019г. «О подготовке проекта о внесении изменений в Генеральный план муниципального образования «Краснокутского сельского поселения» Октябрьского района Ростовской области.
3. Задания на разработку проекта внесения изменений.

Проектная документация выполнена в соответствии с:

- Градостроительным кодексом Российской Федерации от 29.12.2004 года №190-ФЗ (в редакции от 31.12.2017 N 507-ФЗ);
- Земельным Кодексом Российской Федерации от 25.10.2001 года №136-ФЗ (в редакции от 31.12.2017 N 507-ФЗ)
- Водным кодексом Российской Федерации (Федеральный Закон от 03.06.2006 №74-ФЗ (в редакции от 29.07.2017 N 261-ФЗ);
- Воздушным кодексом РФ от 19.03.1997г № 60-ФЗ (ред. от 31.12.2017 N 491-ФЗ);
- Федеральным законом от 06.10.2003г. №131-ФЗ «Об общих принципах организации местного самоуправления в Российской Федерации» (в редакции от 29.12.2017 N 463-ФЗ);
- Федеральным законом от 24.07.2007 г. №221-ФЗ «О кадастровой деятельности» (в редакции от 28.02.2018 N 36-ФЗ);
- Федеральным законом от 21.12.2004 года №172-ФЗ «О переводе земель или земельных участков из одной категории в другую» (в редакции от 29.07.2017 N 280-ФЗ);
- СП 42.13330.2011 Градостроительство. Планировка и застройка городских и

сельских поселений;

- СанПиН 2.2.1/2.1.1.1200-03 "Санитарно-защитные зоны и санитарная классификация предприятий, сооружений и иных объектов" утв. Постановлением Главного государственного санитарного врача РФ от 25 сентября 2007 г. N74 (в редакции изменений N 4, утв. Постановлением Главного государственного санитарного врача РФ от 25.04.2014 N 31);

- Нормативами градостроительного проектирования Ростовской области (в редакции утв. Постановлением министерства строительства, архитектуры и территориального развития Ростовской обл. от 09.08.2016 N 9);

- Федеральным законом от 25.06.2002 г. № 73-ФЗ «Об объектах культурного наследия (в редакции от 29.12.2017 N 458-ФЗ);

и другими нормативными правовыми актами государственной власти и Ростовской области,

- а также требованиями технических регламентов.

В рамках настоящего проекта изменений, в соответствии с техническим заданием, не выполняются работы по приведению генерального плана Краснокутского СП в соответствие с действующей редакцией Градостроительного кодекса, что допускается п.11, ст. 11, Федеральный закон от 20.03.2011 N 41-ФЗ "О внесении изменений в Градостроительный кодекс Российской Федерации и отдельные законодательные акты Российской Федерации в части вопросов территориального планирования».

Проект изменений подготовлен в целях необходимости корректировки графической части, схемы планируемых границ функциональных зон (основной чертеж) М 1:25000 генерального плана Краснокутского сельского поселения.

В части приведения в соответствие функциональных зон переведенных земельных участков из земель сельскохозяйственного назначения в земли промышленности, энергетики, транспорта, связи, радиовещания, телевидения, информатики, земли для обеспечения космической деятельности, земли обороны, безопасности и земли иного специального назначения, по обращению инвестора Иорданиди Марка Степановича.

В рамках работы по подготовке проекта изменений выполнено¹:

1. Подготовлена настоящая пояснительная записка;
2. Откорректирована в необходимом объеме графическая часть Генерального плана:
 - 2.1. Карта границ населенных пунктов (в том числе образуемых населенных пунктов) М 1:25 000;
 - 2.2. Карта планируемого размещения объектов М 1:25 000;
 - 2.3. Карта функциональных зон поселения или городского округа М 1:25 000;
 - 2.4. Материал по обоснованию в виде карт.

Изменения вносятся в действующую редакцию графической части утвержденного генерального плана, в 2019 году и учитывают все последующие изменения.

2. ОСНОВНЫЕ ЦЕЛИ И ЗАДАЧИ РАЗРАБОТКИ ПРОЕКТНОЙ ДОКУМЕНТАЦИИ ПО ВНЕСЕНИЮ ИЗМЕНЕНИЙ В ГЕНЕРАЛЬНЫЙ ПЛАН КРАСНОКУТСКОГО СЕЛЬСКОГО ПОСЕЛЕНИЯ

Разработка проектной документации по внесению изменений в Генеральный план Краснокутского сельского поселения осуществляется в целях совершенствования документов территориального планирования, как основы для управления и принятия решений муниципальными органами власти о изменении границ функциональных зон на отдельных участках проектируемой территории и о переводе земельных участков, планируемых к использованию, из одной категории в другую, в связи с существующим и перспективным градостроительным освоением территории муниципального образования.

¹ Настоящий проект изменений выполнялся на основе действующей редакции Генерального плана и с учетом ранее выполненных проектов изменений.

Это реализуется через планирование развития территории, включая определение, функционального зонирования, зон планируемого размещения объектов капитального строительства местного значения.

Целями разработки проекта по внесению изменений в Генеральный план Краснокутского сельского поселения являются:

- создание условий для обеспечения устойчивого развития территории муниципального образования, сохранения окружающей среды и объектов культурного наследия;
- создание условий для планировки территории муниципального образования.
- локальные изменения функционального зонирования на отдельных земельных участках в целях более эффективного их использования.

На основании предложений Администрации Краснокутского сельского поселения, а также законодательных актов региональной власти о размещении объектов местного значения Администрацией Краснокутского сельского поселения было принято решение внести назревшие изменения в Генеральный план Краснокутского сельского поселения для решения следующих задач:

1. изменить вид функционального зонирования территории в целях обеспечения возможности последующего перевода земельных участков из одной категории в другую;
2. изменить вид функционального зонирования территории в целях установления принадлежности земельного участка к одной функциональной зоне (из двух и более функциональных зон);
3. внести соответствующие изменения в графическую часть Генерального плана Краснокутского сельского поселения.

**ПЕРЕЧЕНЬ ИЗМЕНЕНИЙ, ВНЕСЕННЫХ
В ГРАФИЧЕСКУЮ ЧАСТЬ ГЕНЕРАЛЬНОГО ПЛАНА КРАСНОКУТСКОГО
СЕЛЬСКОГО ПОСЕЛЕНИЯ**

В графические материалы Генерального плана Краснокутского сельского поселения Октябрьского района Ростовской области внесены следующие изменения :

1. Внесение изменений в Генеральный план

Краснокутского сельского поселения Октябрьского района Ростовской области

М 1:25000

№ изменения	Содержание изменений
1 1.1	На схеме планируемых границ функциональных зон (основной чертеж) М 1:25 000 внесено изменение : Установлена функциональная зона "Зона объектов транспортного обслуживания" в границах земельных участков с кадастровыми номерами 61:28:0600002:1684 (площадью 0,2852 га) и 61:28:0600002:1695 (площадью 0,2399 га).

Обоснование изменений.


Основными направлениями в развитии экономики поселения было и остается сельскохозяйственное производство.

Для строительства объектов транспортного обслуживания на территории сельского поселения выделены земельные участки для строительства АГЗС (объектов транспортного обслуживания) и строительства СТО с мойкой самообслуживания, севернее поселка Интернациональный восточнее пересечения автомагистралей М-4 «Дон» и М-19.

Для удобства рассмотрения настоящего проекта изменений ниже приводятся фрагменты схемы «Схема планируемых границ функциональных зон (основной чертеж) М 1:25 000)» в редакциях соответственно до и после внесения изменений

**фрагменты схем, «Схема планируемых границ функциональных зон (основной чертеж)
М 1:25 000» в редакциях соответственно до и после внесения изменений**

В редакции действующего генерального плана

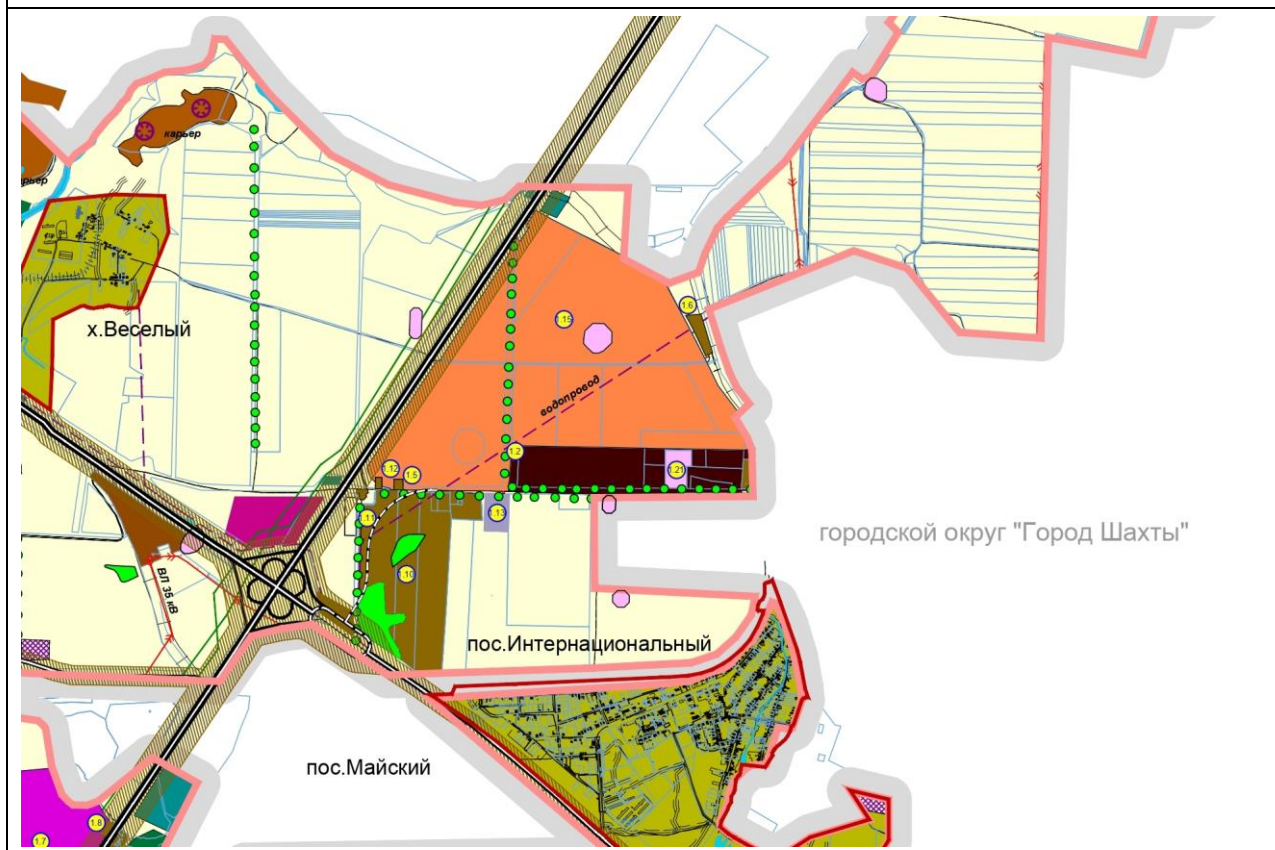

В новой редакции генерального плана с учетом настоящих изменений



Дальнейшее хозяйственное освоение и застройка обозначенных в настоящем проекте изменений земельных участков, осуществляется с учетом имеющихся ограничений (зон с особыми условиями использования территорий) распространяющих свое действие на их территорию и на основе разработанных проектов планировки (при необходимости) выполненных в установленном действующим законодательством порядке, с обязательным учетом утвержденных документов территориального планирования Ростовской области и Октябрьского района.

Проект изменений генерального плана не содержит предложений по изменению границ населенных пунктов и изменению категории земель.

Предлагаемый проект изменений в генеральный план Муниципального образования Краснокутское сельское поселение Октябрьского района Ростовской области подлежит согласованию в порядке определенном в ст. 25 Градостроительного кодекса РФ.

Настоящий проект изменений генерального плана Муниципального образования Краснокутское сельское поселение Октябрьского района Ростовской области подлежит рассмотрению на публичных слушаниях в порядке, установленном с п. 11 ст. 24 и ст. 28 Градостроительного кодекса РФ.

**Основные технико-экономические показатели «Проекта внесения изменений в
Генеральный план Краснокутского сельского поселения Октябрьского района
Ростовской области»**


Таблица №1

№ п/п	Наименование показателей	Ед. измерения	Величина показателя			
			Проект внесения изменений в Генеральный план Краснокутского сельского поселения Октябрьского района Ростовской области по изменению границ п. Интернациональный в 2017 году		Проект внесения изменений в Генеральный план Краснокутского сельского поселения Октябрьского района Ростовской области	
			Изменения 2017г.	Расчетный срок 2025г.	Изменения 2019г.	Расчетный срок 2025г.
1	2	3	4	5	6	7
I. Территории						
1	Общая площадь земель в границах муниципального образования, в том числе категория земель:	га	15498	15498	15498	15498
	В том числе:					
1.1	Площадь земель сельскохозяйственного назначения	га	14234,65	14094	14234,126	14094
1.2	Общая площадь земель в границах населенных пунктов	га	764,25	835,5	764,25	835,5
1.3.	Площадь земель промышленности и другого специального назначения	га	433,10	502,5	433,6251	502,5
1.4	Площадь земель водного фонда	га	60	60	60	60
1.5	Площадь земель запаса	га	6	6	6	6

Приложение:

1. Проект внесения изменений в Генеральный план Краснокутского сельского поселения Октябрьского района Ростовской области.
2. Постановления Администрации Краснокутского сельского поселения № 81 от 12.07.2019г. «О подготовке проекта о внесении изменений в Генеральный план муниципального образования «Краснокутского сельского поселения» Октябрьского района Ростовской области.

ИСХОДНАЯ ДОКУМЕНТАЦИЯ

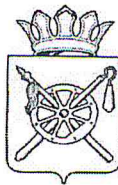

Российская Федерация
Ростовская область
Октябрьский район
Муниципальное образование «Краснокутское сельское поселения»
Администрация Краснокутского сельского поселения

ПОСТАНОВЛЕНИЕ

12.07.2019 г.

№ 81

х. Красный Кут


О подготовке проекта о внесении изменений в Генеральный план муниципального образования «Краснокутское сельское поселения» Октябрьского района Ростовской области

В целях приведения Генерального плана в соответствии с требованиями градостроительного законодательства путем устранения нарушений, указанных в предписании министерства строительства Ростовской области от 19.10.2016 №26/3884 руководствуясь ст. 31-33 Градостроительного Кодекса РФ.

ПОСТАНОВЛЯЮ:

1. Приступить к подготовке проекта внесения изменений в Генеральный план.
2. Комиссии по ПЗЗ внести изменения и привести Генеральный план в соответствие с требованиями градостроительного законодательства.
3. Контроль за исполнением постановления оставляю за собой.

Глава Администрации
Краснокутского
сельского поселения

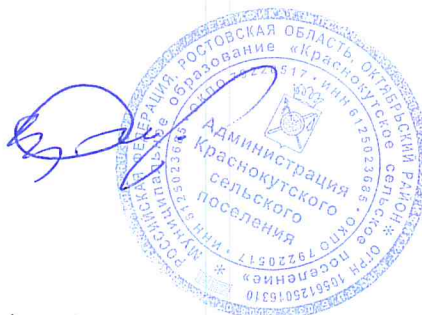

В.Н. Огнев

Управление Федеральной службы государственной регистрации, кадастра и картографии по Ростовской области
(полное наименование органа регистрации прав)

Раздел 1

Выписка из Единого государственного реестра недвижимости об основных характеристиках и зарегистрированных правах на объект недвижимости


Сведения об основных характеристиках объекта недвижимости

В Единый государственный реестр недвижимости внесены следующие сведения:

Земельный участок	
(вид объекта недвижимости)	
Лист № _____ Раздела 1	Всего листов раздела 1 : _____
Всего разделов: _____	
Всего листов выписки: _____	
23.05.2019	
Кадастровый номер:	61:28:0600002:1684
Номер кадастрового квартала:	61:28:0600002
Дата присвоения кадастрового номера:	09.08.2018
Ранее присвоенный государственный учетный номер:	данные отсутствуют
Адрес:	Ростовская область, р-н Октябрьский, с/п Краснокутское, территория бывшего колхоза-племзавода "Россия"
Площадь:	2852 +/- 16 кв. м
Кадастровая стоимость, руб.:	20363.28
Кадастровые номера расположенных в пределах земельного участка объектов недвижимости:	61:00:0000000:1229
Категория земель:	Земли сельскохозяйственного назначения
Виды разрешенного использования:	Для сельскохозяйственного производства
Статус записи об объекте недвижимости:	Сведения об объекте недвижимости имеют статус "актуальные"
Особые отметки:	данные отсутствуют
Получатель выписки:	Иорданиди Марк Степанович
Начальник отдела	И.Ю.Сытник
(подпись)	(подпись)

М.П.

61АА6670307

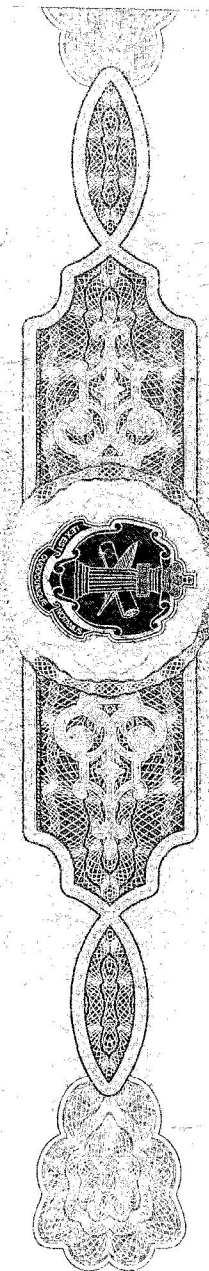

Выписка из Единого государственного реестра недвижимости об основных характеристиках и зарегистрированных правах на объект недвижимости
Сведения о зарегистрированных правах на объект недвижимости

Земельный участок	
(под объектом недвижимости)	
Лист № <u>2</u> Раздела <u>2</u>	Всего листов раздела <u>2</u> : <u> </u>
23.05.2019	Всего разделов: <u> </u>
Кадастровый номер:	61:28:0600002:1684


1. Правообладатель (правообладатели):	1.1. Иорданиди Марк Степанович, 12.11.1997 год рождения. Место рождения: гор. Ростов-на-Дону. Гражданство: Россия. СНИЛС: 185-291-446 94. Паспорт гражданина Российской Федерации: серия 60 17 № 230844, дата выдачи: 23.11.2017 г. Орган, выдавший документ: Отделом УФМС России по Ростовской области в городе Шахты.
2. Вид, номер и дата государственной регистрации права:	2.1. собственность, 61:28:0600002:1684-61/034/2019-5, 23.05.2019 г.
3. Документы-основания:	3.1. Договор купли-продажи земельного участка серия 61АА №6670281-6670282 от 22.05.2019 г. Орган выдачи: Туляковой Инной Владимировной, нотариусом Октябрьского нотариального округа Ростовской области.
Ограничение прав и обременение объекта недвижимости:	
вид:	Ипотека в силу закона.
дата государственной регистрации:	23.05.2019
номер государственной регистрации:	61:28:0600002:1684-61/034/2019-6
срок, на который установлено ограничение прав и обременение объекта:	с 23.05.2019 г. по 22.10.2019 г.
4.1.1. лицо, в пользу которого установлено ограничение прав и обременение объекта:	Шелудяков Александр Федорович, 20.02.1986 год рождения. Гражданство: Россия. СНИЛС: 115-478-366 69. Шелудяков Федор Борисович, 11.03.1964 год рождения. Место рождения: Ростовская обл., Веселовский район, д. совхоз Веселовский. Гражданство: Россия. СНИЛС: 036-003-450 00. Паспорт гражданина Российской Федерации: серия 60 09 № 489265, дата выдачи: 23.05.2009 г. Орган, выдавший документ: Отделение в пос. Каменоломни Межрайонного отдела УФМС России по Ростовской области в городе Аксас. Почтовый адрес: Россия, Ростовская обл., Октябрьский район, х. Красный Кут, ул. Молодежная, дом №22, кв. 1.
основание государственной регистрации:	Договор купли-продажи земельного участка серия 61АА №6670281-6670282 от 22.05.2019 г. Орган выдачи: Туляковой Инной Владимировной, нотариусом Октябрьского нотариального округа Ростовской области.
5. Сведения о наличии решения об изъятии объекта недвижимости для государственных и муниципальных нужд:	данные отсутствуют
6. Сведения об осуществлении государственной регистрации прав без необходимого в силу закона согласия третьего лица, органа:	данные отсутствуют

Начальник отдела	И.Ю.Сытник
(подпись)	(подпись)

Выписка из Единого государственного реестра недвижимости об основных характеристиках и зарегистрированных правах на объект недвижимости
Описание местоположения земельного участка

Земельный участок			
(под объектом недвижимости)			
Лист №	Раздела 3	Всего листов раздела 3 :	Всего разделов: _____
23.05.2019		Всего листов выписки: _____	
Кадастровый номер:		61:28:0600002:1684	


План (чертеж, схема) земельного участка:

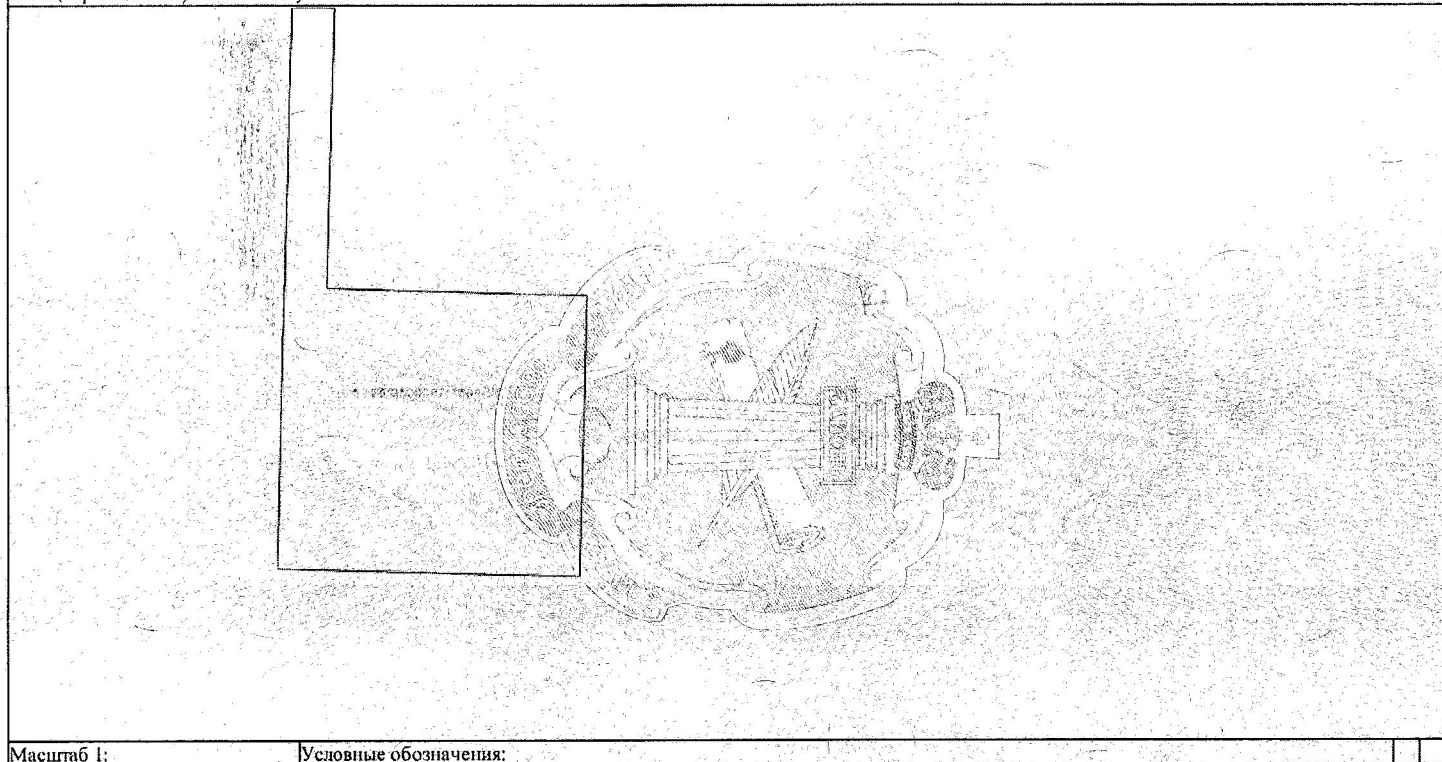

Масштаб 1:	Условные обозначения:	
Начальник отдела		И.Ю.Сытник
(подпись, наименование должности)		(подпись)
		(подпись, фамилия)

М.П.

61A6670308

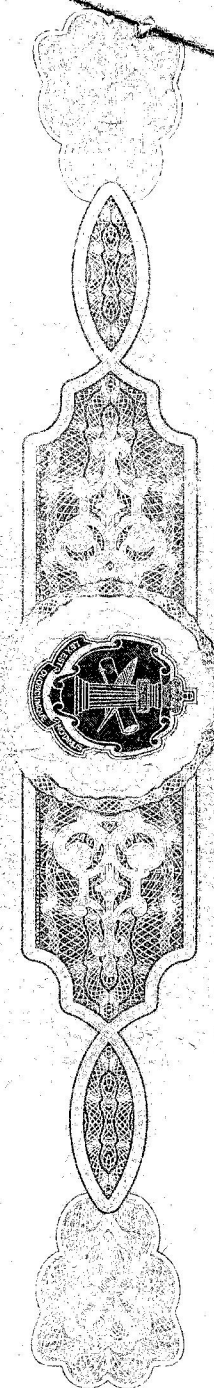

Раздел 1

Выписка из Единого государственного реестра недвижимости об основных характеристиках и зарегистрированных правах на объект недвижимости
Сведения об основных характеристиках объекта недвижимости

В Единый государственный реестр недвижимости внесены следующие сведения:


Земельный участок			
(вид объекта недвижимости)			
Лист № _____ Раздела 1	Всего листов раздела 1 : _____	Всего разделов: _____	Всего листов выписки: _____
28.02.2019			
Кадастровый номер:		61:28:0600002:1695	

Номер кадастрового квартала:	61:28:0600002
Дата присвоения кадастрового номера:	19.09.2018
Ранее присвоенный государственный учетный номер:	данные отсутствуют
Адрес:	Ростовская область, р-н Октябрьский, с/п Краснокутское, территория бывшего колхоза-племзавода "Россия"
Площадь:	2399 +/- 17 кв. м
Кадастровая стоимость, руб.:	17128,86
Кадастровые номера расположенных в пределах земельного участка объектов недвижимости:	61:00:0000000:1229
Категория земель:	Земли сельскохозяйственного назначения
Виды разрешенного использования:	Для сельскохозяйственного производства
Статус записи об объекте недвижимости:	Сведения об объекте недвижимости имеют статус "актуальные"
Особые отметки:	данные отсутствуют
Получатель выписки:	Иорданиди Марк Степанович

Начальник отдела		И.Ю. Сытник
(полное наименование должности)	(подпись)	(подпись, фамилия)

М.П.

61A66477069

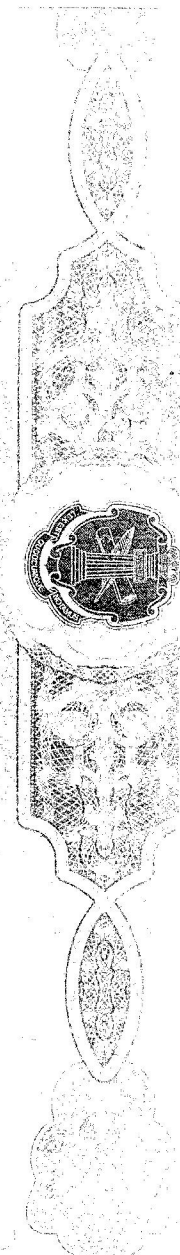

Выписка из Единого государственного реестра недвижимости об основных характеристиках и зарегистрированных правах на объект недвижимости
Сведения о зарегистрированных правах на объект недвижимости

Земельный участок			
(необъект недвижимости)			
Лист № _____	Раздела <u>2</u>	Всего листов раздела <u>2</u> : _____	Всего разделов: _____
28.02.2019			
Кадастровый номер:		61:28:0600002:1695	


1. Правообладатель (правообладатели):	1.1. Иорданиди Марк Степанович, 12.11.1997 год рождения. Место рождения: гор. Ростов-на-Дону. Гражданство: Россия. СНИЛС: 185-291-446 94. Паспорт гражданина Российской Федерации: серия 60 17 № 230844, дата выдачи: 23.11.2017 г. Орган, выдавший документ: Отделом УФМС России по Ростовской области в городе Шахты.
2. Вид, номер и дата государственной регистрации права:	2.1. собственность, 61:28:0600002:1695-61/034/2019-5, 28.02.2019 г.
3. Документы-основания:	Договор купли-продажи земельного участка серия 61АА №6399479-6399480 от 22.02.2019 г. 3.1. Орган выдачи: Туляковой Инной Владимировной, нотариусом Октябрьского нотариального округа Ростовской области.
4. Ограничение прав и обременение объекта недвижимости:	не зарегистрировано
5. Сведения о наличии решения об изъятии объекта недвижимости для государственных и муниципальных нужд:	данные отсутствуют
6. Сведения об осуществлении государственной регистрации прав без необходимого в силу закона согласия третьего лица, органа:	данные отсутствуют

Начальник отдела	И.Ю.Сытник
(подпись)	(подпись)

М.П.

Выписка из Единого государственного реестра недвижимости об основных характеристиках и зарегистрированных правах на объект недвижимости
Описание местоположения земельного участка


Земельный участок			
(инд. объекта недвижимости)			
Лист № <u> </u> Раздела 3	Всего листов раздела 3 : <u> </u>	Всего разделов: <u> </u>	Всего листов выписки: <u> </u>
28.02.2019			
Кадастровый номер:		61:28:0600002:1695	

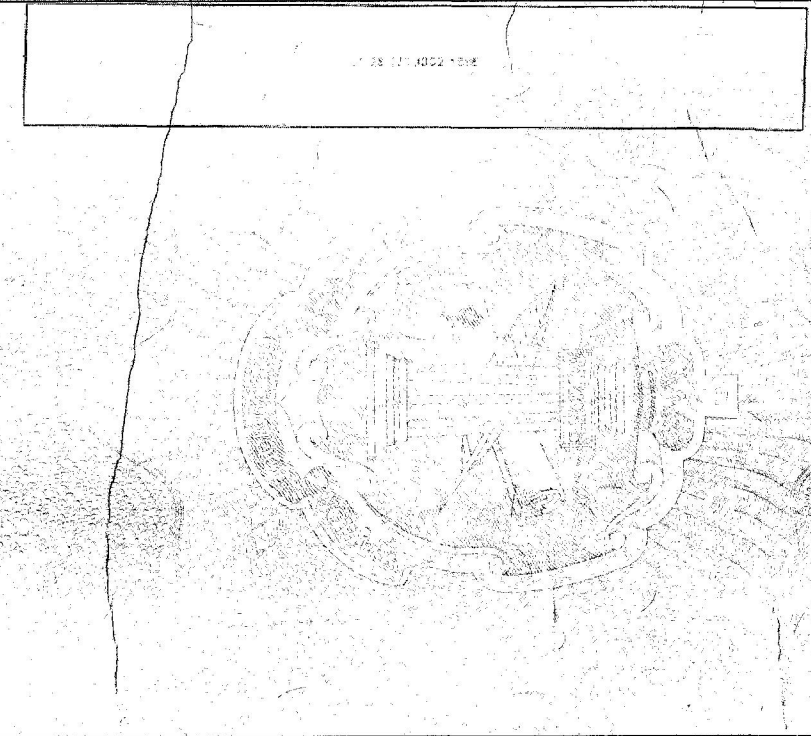План (чертеж, схема) земельного участка:	
	
Масштаб 1:	Условные обозначения:

Начальник отдела		И.Ю.Сытник
(подпись, наименование должности)	(подпись)	(подпись, фамилия)

М.П.

61АА6477070

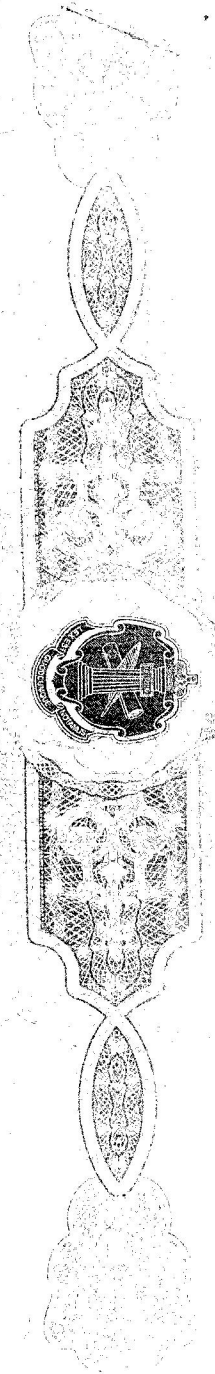



Саморегулируемая организация Ассоциация
«ГИЛЬДИЯ ПРОЕКТНЫХ ОРГАНИЗАЦИЙ ЮЖНОГО ОКРУГА»
СРО-П-039-30102009

344082, Ростовская область, г. Ростов-на-Дону, пер. Халтуринский, дом № 85, оф. 2-ой этаж
Тел/факс 8 (863) 210-55-06, 210-55-07, 210-55-08; e-mail: sro-grouo@mail.ru

ВЫПИСКА
ИЗ РЕЕСТРА ЧЛЕНОВ САМОРЕГУЛИРУЕМОЙ ОРГАНИЗАЦИИ

14.01.2019 г.

№ 015

Саморегулируемая организация Ассоциация
«Гильдия проектных организаций Южного округа»
344082, г. Ростов-на-Дону, пер. Халтуринский, д. 85, 2 эт.,
<http://www.sro-grouo.ru/>

СРО-П-039-30102009

№ п/п	Наименование	Сведения
1	Сведения о члене саморегулируемой организации: идентификационный номер налогоплательщика, полное и сокращенное (при наличии) наименование юридического лица, адрес места нахождения, регистрационный номер члена саморегулируемой организации в реестре членов и дата его регистрации в реестре членов	ИНН 6125001113 Общество с ограниченной ответственностью «Тектоника», ООО «Тектоника»; 346480, Ростовская обл., пос. Каменоломни, пер. Шосейный, 4, рег. № 53, дата регистрации в реестре членов 30.01.2009 г.
2	Дата и номер решения о приеме в члены саморегулируемой организации, дата вступления в силу решения о приеме в члены саморегулируемой организации	Решение внеочередного Общего собрания учредителей и членов НП «ГПО ЮО» (Протокол от 30.01.2009 г. № 1) 30.01.2009 г.
3	Дата и номер решения об исключении из членов саморегулируемой организации, основания исключения	---

Продолжение на листе 2

Исполнительный директор
СРО АСС «ГПО ЮО»



Н.И. Доценко

4	Сведения о наличии у члена саморегулируемой организации права соответственно выполнять:	
	осуществлять подготовку проектной документации по договору подряда на подготовку проектной документации, заключаемым с использованием конкурентных способов заключения договоров: а) в отношении объектов капитального строительства (кроме особо опасных, технически сложных и уникальных объектов, объектов использования атомной энергии); б) в отношении особо опасных, технически сложных и уникальных объектов капитального строительства (кроме объектов использования атомной энергии)	осуществлять подготовку проектной документации по договору подряда на подготовку проектной документации: а) в отношении объектов капитального строительства (кроме особо опасных, технически сложных и уникальных объектов, объектов использования атомной энергии)
5	Сведения об уровне ответственности члена саморегулируемой организации по обязательствам по договору подряда на подготовку проектной документации, в соответствии с которым указанным членом внесен взнос в компенсационный фонд возмещения вреда	не превышает 25 000 000 (двадцать пять миллионов) рублей (по одному договору подряда) - первый уровень ответственности
6	Сведения об уровне ответственности члена саморегулируемой организации по обязательствам по договорам подряда на подготовку проектной документации, заключаемым с использованием конкурентных способов заключения договоров, в соответствии с которым указанным членом внесен взнос в компенсационный фонд обеспечения договорных обязательств	---
7	Сведения о приостановлении права осуществлять подготовку проектной документации	---

Исполнительный директор
СРО АСС «ГПО ЮО»



Н.И. Доценко