



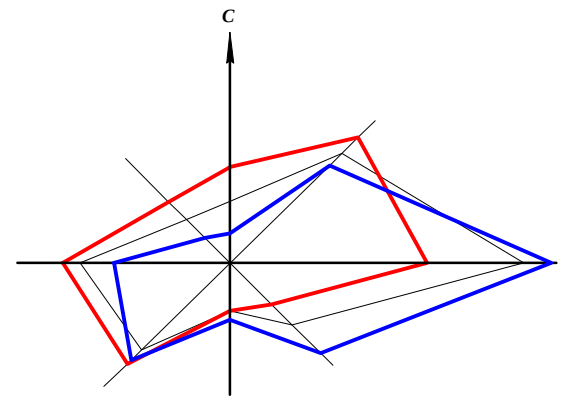

# ПРАВИЛА ЗЕМЛЕПОЛЬЗОВАНИЯ И ЗАСТРОЙКИ КРАСНОКУТСКОГО СЕЛЬСКОГО ПОСЕЛЕНИЯ ОКТЯБРЬСКОГО РАЙОНА РОСТОВСКОЙ ОБЛАСТИ

## КАРТА ГРАДОСТРОИТЕЛЬНОГО ЗОНИРОВАНИЯ ХУТОРА КАЛИНОВКА КРАСНОКУТСКОГО СЕЛЬСКОГО ПОСЕЛЕНИЯ ОКТЯБРЬСКОГО РАЙОНА М 1:5 000

### х. КАЛИНОВКА

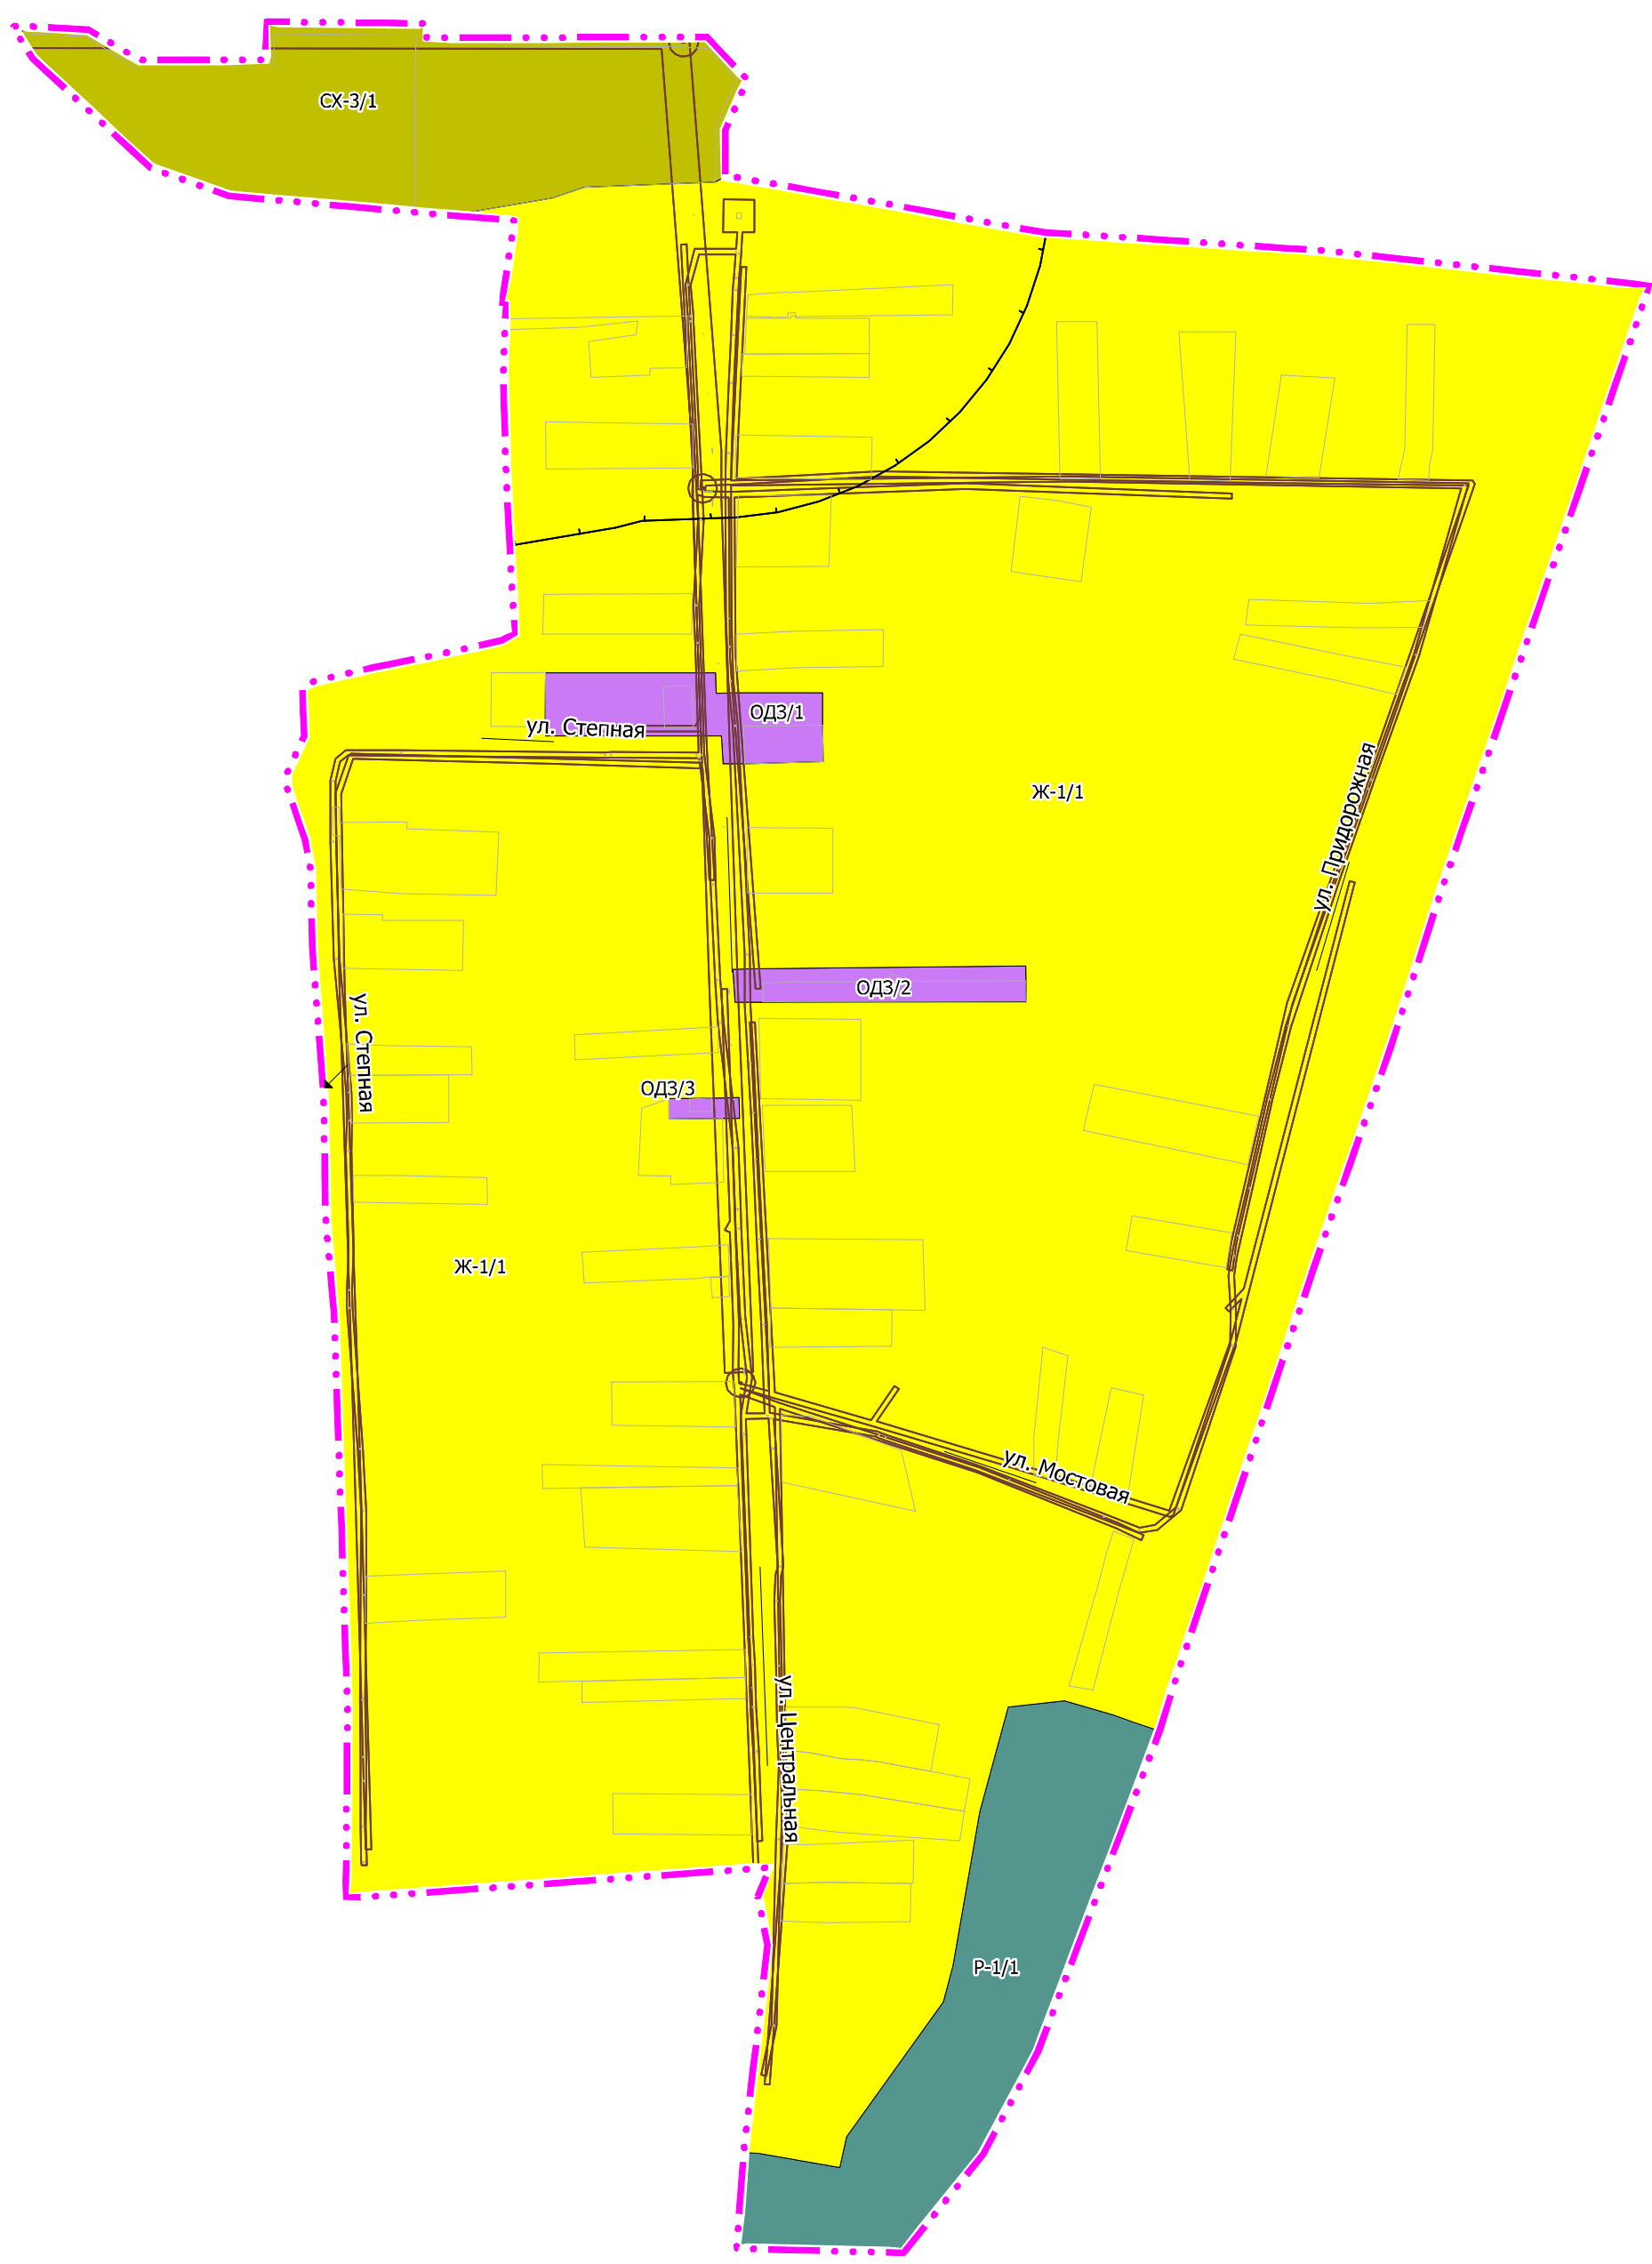

#### УСЛОВНЫЕ ОБОЗНАЧЕНИЯ:

- Граница муниципального района
- Граница сельского поселения
- Граница населённого пункта
- Ж-1- Зона застройки индивидуальными жилыми домами
- ОДЗ- Зона делового назначения
- ОДЗ-2 Зона смешанной и общественно-деловой застройки
- СН-1- Зона ритуального назначения
- П-1- Производственная зона
- П-2- Коммунально-складская зона
- Т- Зона объектов транспортного обслуживания
- И- Зона инженерной инфраструктуры
- Р-1- Зона рекреации
- Р-3- Зона озелененных территорий общего пользования
- СХ-1- Зона сельскохозяйственных угодий
- СХ-3- Производственная зона сельскохозяйственных предприятий
- А- Зона акваторий
- ЕЛ- Зона озелененных территорий специального назначения
- ЗЛ- Зона лесфонда

#### ОБЪЕКТЫ ТРАНСПОРТНОЙ ИНФРАСТРУКТУРЫ

##### АВТОМОБИЛЬНЫЕ ДОРОГИ

- Автомобильные дороги федерального назначения
- Автомобильные дороги регионального или межмуниципального значения
- Автомобильные дороги местного значения

#### ЗОНЫ С ОСОБЫМИ УСЛОВИЯМИ ИСПОЛЬЗОВАНИЯ ТЕРРИТОРИЙ

- Санитарно-защитная зона предприятий, сооружений и иных объектов
- Охранная зона объектов электросетевого хозяйства (вдоль линий электропередачи, вокруг подстанций)
- Охранная зона линий и сооружений связи
- Охранная зона газопроводов и систем газоснабжения
- Охранная зона канализационных сетей и сооружений
- Береговая полоса
- Водоохранная зона
- Прибрежная защитная полоса
- Зона подтопления
- Зона затопления
- Охранная зона пунктов государственной геодезической сети
- Другие зоны, устанавливаемые в соответствии с законодательством Российской Федерации
- Граница территории объекта культурного наследия

#### ТЕРРИТОРИИ ЗЕЛЕННОГО ФОНДА ГОРОДСКИХ И СЕЛЬСКИХ ПОСЕЛЕНИЙ

- Лесопарковая зона

1.

| Перечень памятников и мемориалов с захоронениями связанными с годами Великой Отечественной войны 1941-1945 г. расположенных на территории Краснокутского сельского поселения Октябрьского района |                                                                                  |                                              |
|---|----------------------------------------------------------------------------------|----------------------------------------------|
| № п/п   | Наименование объекта                                                             | Адрес места нахождения                       |
| 1.   | Братская могила                                                                  | п. Тимошино, ул. Школьная (Левая)            |
| 2.   | Памятник «Павшим Великой Отечественной войне»                                    | п. Красный Кут, ул. Калинина                 |
| 3.   | Памятник-могила                                                                  | п. Калиновка, ул. Центральная                |
| 4.   | Мемориал-памятник войны Великой Отечественной Войны «Курган»                     | п. Красный Кут 1008 км автодорогам М-4 «Дон» |
| 5.   | Памятник-мемориал павшим воинам в годы Великой Отечественной войны 1941-1945 гг. | п. Красный Кут, ул. Чистова                  |
| 6.   | «Памятник погибшим воинам в Великой Отечественной войны 1941-1945 гг.»           | п. Интернациональный, ул.Восточная           |

|   |           |                 |                 |
|---|-----------|-----------------|-----------------|
| ПРАВИЛА ЗЕМЛЕПОЛЬЗОВАНИЯ И ЗАСТРОЙКИ КРАСНОКУТСКОГО СЕЛЬСКОГО ПОСЕЛЕНИЯ ОКТЯБРЬСКОГО РАЙОНА                  |           |                 |                 |
| КАРТА ГРАДОСТРОИТЕЛЬНОГО ЗОНИРОВАНИЯ ХУТОРА КАЛИНОВКА КРАСНОКУТСКОГО СЕЛЬСКОГО ПОСЕЛЕНИЯ ОКТЯБРЬСКОГО РАЙОНА |           |                 |                 |
| Масштаб   | М 1:5 000 | Директор        | Кравченко Я. В. |
| Шифр проекта                                                                                                 |           | Главный инженер | Дроздова ОС.    |
| Дата   |           | Подпись         | Лист            |