



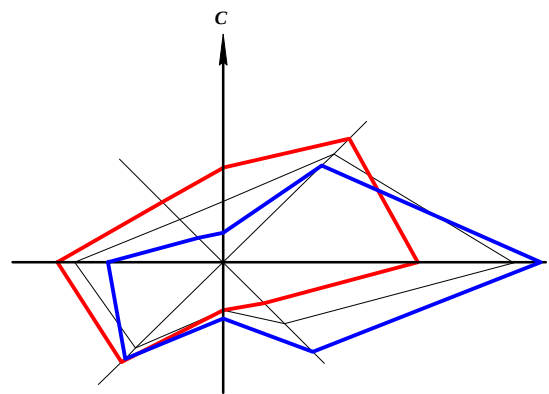

ПРАВИЛА ЗЕМЛЕПОЛЬЗОВАНИЯ И ЗАСТРОЙКИ КРАСНОКУТСКОГО СЕЛЬСКОГО ПОСЕЛЕНИЯ ОКТЯБРЬСКОГО РАЙОНА РОСТОВСКОЙ ОБЛАСТИ

КАРТА ГРАДОСТРОИТЕЛЬНОГО ЗОНИРОВАНИЯ ХУТОРА МАРЬЕВКА КРАСНОКУТСКОГО СЕЛЬСКОГО ПОСЕЛЕНИЯ ОКТЯБРЬСКОГО РАЙОНА М 1:5 000

х. МАРЬЕВКА

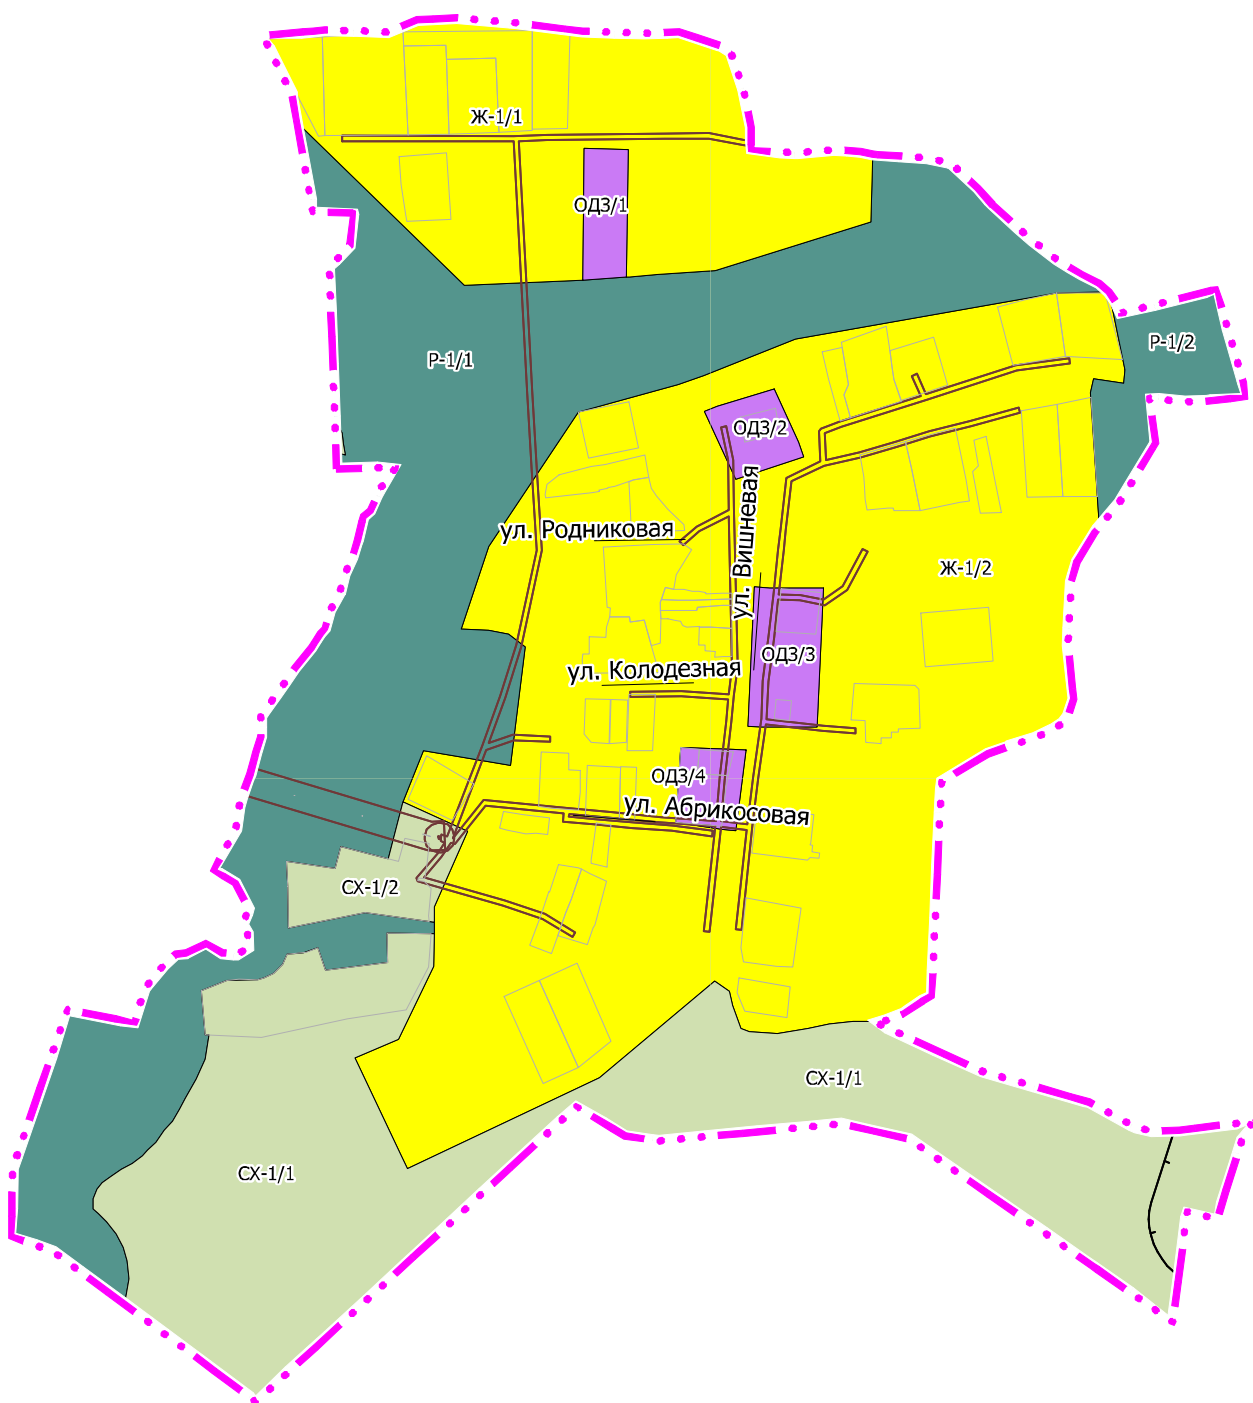

УСЛОВНЫЕ ОБОЗНАЧЕНИЯ:

- Граница муниципального района
- Граница сельского поселения
- Граница населённого пункта
- Ж-1- Зона застройки индивидуальными жилыми домами
- ОДЗ- Зона делового назначения
- ОДЗ-2 Зона смешанной и общественно-деловой застройки
- СН-1- Зона ритуального назначения
- П-1- Производственная зона
- П-2- Коммунально-складская зона
- Т- Зона объектов транспортного обслуживания
- И- Зона инженерной инфраструктуры
- Р-1- Зона рекреации
- Р-3- Зона озелененных территорий общего пользования
- СХ-1- Зона сельскохозяйственных угодий
- СХ-3- Производственная зона сельскохозяйственных предприятий
- А- Зона акваторий
- ЕЛ- Зона озелененных территорий специального назначения
- ЗЛ- Зона лесфонда

ОБЪЕКТЫ ТРАНСПОРТНОЙ ИНФРАСТРУКТУРЫ

АВТОМОБИЛЬНЫЕ ДОРОГИ

- Автомобильные дороги федерального назначения
- Автомобильные дороги регионального или межмуниципального значения
- Автомобильные дороги местного значения

ЗОНЫ С ОСОБЫМИ УСЛОВИЯМИ ИСПОЛЬЗОВАНИЯ ТЕРРИТОРИЙ

- Санитарно-защитная зона предприятий, сооружений и иных объектов
- Охранная зона объектов электросетевого хозяйства (вдоль линий электропередачи, вокруг подстанций)
- Охранная зона линий и сооружений связи
- Охранная зона газопроводов и систем газоснабжения
- Охранная зона канализационных сетей и сооружений
- Береговая полоса
- Водоохранная зона
- Прибрежная защитная полоса
- Зона подтопления
- Зона затопления
- Охранная зона пунктов государственной геодезической сети
- Другие зоны, устанавливаемые в соответствии с законодательством Российской Федерации
- Граница территории объекта культурного наследия

ТЕРРИТОРИИ ЗЕЛЕНОГО ФОНДА ГОРОДСКИХ И СЕЛЬСКИХ ПОСЕЛЕНИЙ

- Лесопарковая зона
- Нумерация памятников и мемориалов с захоронениями связанных с годами Великой Отечественной войны 1941-1945 г. расположенных на территории Краснокутского сельского поселения Октябрьского района

1.

Перечень памятников и мемориалов с захоронениями связанных с годами Великой Отечественной войны 1941-1945 г. расположенных на территории Краснокутского сельского поселения Октябрьского района

№ п/п	Наименование объекта	Адрес места нахождения
1.	Бронзовая статуя	с. Топошино, ул. Школьная (Мемориал)
2.	Памятник «Воинам Великой Отечественной войны»	с.Красный Кут, ул. Калинина
3.	Памятник-могила	с.Калиновка, ул. Центральная
4.	Мемориал-памятник воинам Великой Отечественной войны «Бурлаки»	с.Красный Кут 1008 на автомагистрали М-4 «Дон»
5.	Памятник-мемориал «Воинам-землякам» годами Великой Отечественной войны 1941-1945 г.г.	с.Красный Кут, ул. Чистова
6.	«Памятник погибшим воинам в Великой Отечественной войны 1941-1945 гг.»	п. Интернациональный, ул.Восточная

ПРАВИЛА ЗЕМЛЕПОЛЬЗОВАНИЯ И ЗАСТРОЙКИ КРАСНОКУТСКОГО СЕЛЬСКОГО ПОСЕЛЕНИЯ ОКТЯБРЬСКОГО РАЙОНА			
КАРТА ГРАДОСТРОИТЕЛЬНОГО ЗОНИРОВАНИЯ ХУТОРА МАРЬЕВКА КРАСНОКУТСКОГО СЕЛЬСКОГО ПОСЕЛЕНИЯ ОКТЯБРЬСКОГО РАЙОНА			
Масштаб	М 1:5 000	Директор	Кравченко Я. В.
Шифр проекта		Главный инженер	Дроздова ОС.
Дата			Подпись _____ Лист _____