


ГЕНЕРАЛЬНЫЙ ПЛАН КРАСНОКУТСКОГО СЕЛЬСКОГО ПОСЕЛЕНИЯ ОКТЯБРЬСКОГО РАЙОНА РОСТОВСКОЙ ОБЛАСТИ

КАРТА ЗОН С ОСОБЫМИ УСЛОВИЯМИ ИСПОЛЬЗОВАНИЯ ТЕРРИТОРИЙ КРАСНОКУТСКОГО СЕЛЬСКОГО ПОСЕЛЕНИЯ ОКТЯБРЬСКОГО РАЙОНА М 1:25 000

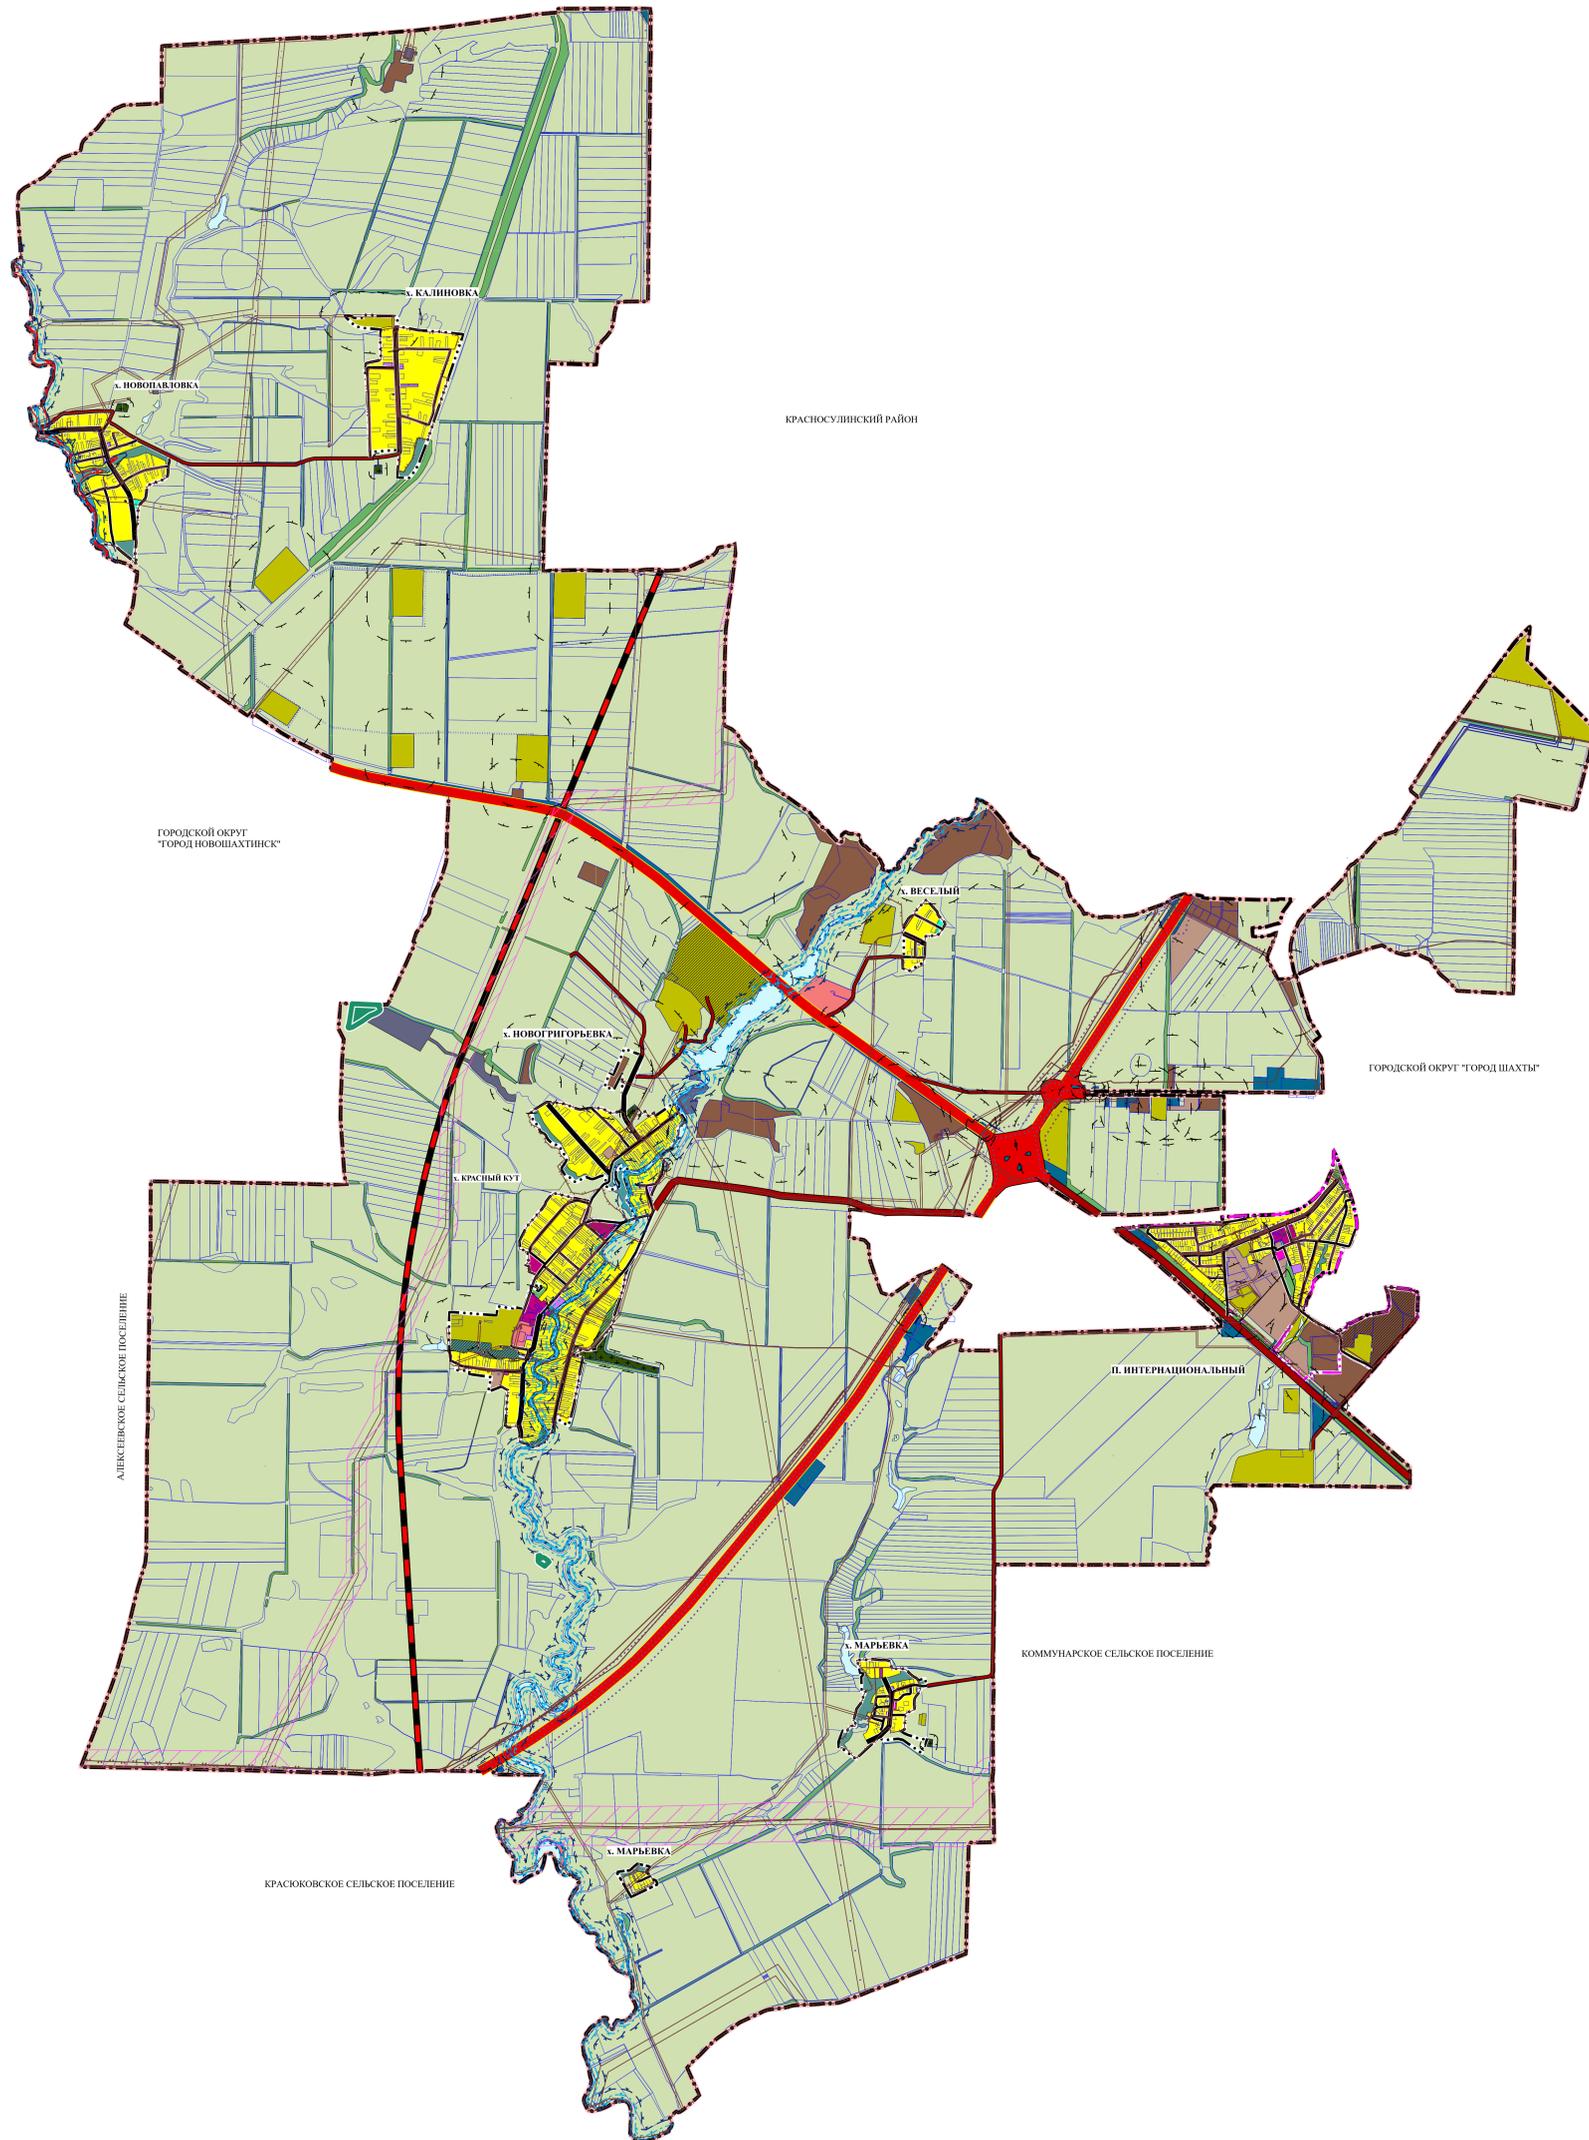

- УСЛОВНЫЕ ОБОЗНАЧЕНИЯ:**
- ГРАНИЦЫ**
- Граница муниципального района
 - Существующие граница населенного пункта
 - Планируемая граница населенного пункта
- ФУНКЦИОНАЛЬНЫЕ ЗОНЫ:**
- СУЩЕСТВУЮЩИЕ** **ПЛАНИРУЕМЫЕ**
- ЖИЛЬНЫЕ ЗОНЫ**
- Зона застройки индивидуальными жилыми домами
- ОБЩЕСТВЕННО-ДЕЛОВЫЕ ЗОНЫ**
- Многофункциональная общественно-деловая зона
 - Зона специализированной общественной застройки
 - Общественно-деловая зона
 - Зона смешанной и общественно-деловой застройки
- ПРОИЗВОДСТВЕННЫЕ ЗОНЫ**
- Производственная зона
 - Коммунально-складская зона
- ЗОНЫ ИНЖЕНЕРНОЙ И ТРАНСПОРТНОЙ ИНФРАСТРУКТУРЫ**
- Зона инженерной инфраструктуры
 - Зона транспортной инфраструктуры
- ЗОНЫ ТЕРРИТОРИЙ СЕЛЬСКОХОЗЯЙСТВЕННОГО ИСПОЛЬЗОВАНИЯ**
- Зона сельскохозяйственных угодий
 - Производственная зона сельскохозяйственных предприятий
- РЕКРЕАЦИОННЫЕ ЗОНЫ**
- Зона рекреационного назначения
 - Зона озелененных территорий общего пользования (парки, сады, скверы, бульвары)
 - Зона отдыха
 - Зона озелененных территорий специального назначения
- ЗОНЫ ТЕРРИТОРИЙ СПЕЦИАЛЬНОГО НАЗНАЧЕНИЯ**
- Зона кладбищ
- ИНЫЕ ВИДЫ ТЕРРИТОРИАЛЬНЫХ ЗОН**
- Зона акваторий
 - Зона лесов
- ОБЪЕКТЫ ТРАНСПОРТНОЙ ИНФРАСТРУКТУРЫ**
- АВТОМОБИЛЬНЫЕ ДОРОГИ**
- Автомобильные дороги федерального значения
 - Автомобильные дороги регионального или межмуниципального значения
 - Автомобильные дороги местного значения
- АВТОМОБИЛЬНЫЕ ДОРОГИ**
- Существующие
 - Планируемые к реконструкции
 - Планируемые к размещению
- Железнодорожный путь общего пользования**
- Существующий
 - Планируемый
- ЗОНЫ С ОСОБЫМИ УСЛОВИЯМИ ИСПОЛЬЗОВАНИЯ ТЕРРИТОРИЙ**
- Санитарно-защитная зона предприятий, сооружений и иных объектов
 - Охранная зона объектов электросетевого хозяйства (возле линий электропередачи, вокруг подстанций)
 - Охранная зона линий и сооружений связи
 - Охранная зона газопроводов и систем газоснабжения
 - Охранная зона канализационных сетей и сооружений
 - Водоохранная зона
 - Прибрежная защитная полоса
 - Береговая полоса
 - Зона затопления
 - Зона подтопления
 - Придорожная полоса
 - Охранная зона пунктов государственной геодезической сети, государственной инвизионной сети и государственной гравиметрической сети
 - Зона минимальных расстояний до магистральных или промышленных трубопроводов (газопроводов, нефтепроводов и нефтепродуктопроводов, аммиакопроводов)
 - Другие зоны, устанавливаемые в соответствии с законодательством Российской Федерации
- ТЕРРИТОРИИ ЗЕЛЕННОГО ФОНДА ГОРОДСКИХ И СЕЛЬСКИХ ПОСЕЛЕНИЙ**
- Лесопарковая зона

ГЕНЕРАЛЬНЫЙ ПЛАН КРАСНОКУТСКОГО СЕЛЬСКОГО ПОСЕЛЕНИЯ ОКТЯБРЬСКОГО РАЙОНА				
КАРТА ЗОН С ОСОБЫМИ УСЛОВИЯМИ ИСПОЛЬЗОВАНИЯ ТЕРРИТОРИЙ КРАСНОКУТСКОГО СЕЛЬСКОГО ПОСЕЛЕНИЯ ОКТЯБРЬСКОГО РАЙОНА				
Масштаб	М 1:25 000	Директор	Крыжово Я. В.	
Шифр проекта	ПД-ПЗ-012/24	Главный инженер	Сычова Н. А.	
Дата			Исполн.	Иван