


ПРАВИЛА ЗЕМЛЕПОЛЬЗОВАНИЯ И ЗАСТРОЙКИ КРАСНОКУТСКОГО СЕЛЬСКОГО ПОСЕЛЕНИЯ
ОКТЯБРЬСКОГО РАЙОНА РОСТОВСКОЙ ОБЛАСТИ
КАРТА ГРАДОСТРОИТЕЛЬНОГО ЗОНИРОВАНИЯ ХУТОР КАЛИНОВКА КРАСНОКУТСКОГО СЕЛЬСКОГО ПОСЕЛЕНИЯ
ОКТЯБРЬСКОГО РАЙОНА М 1:5 000

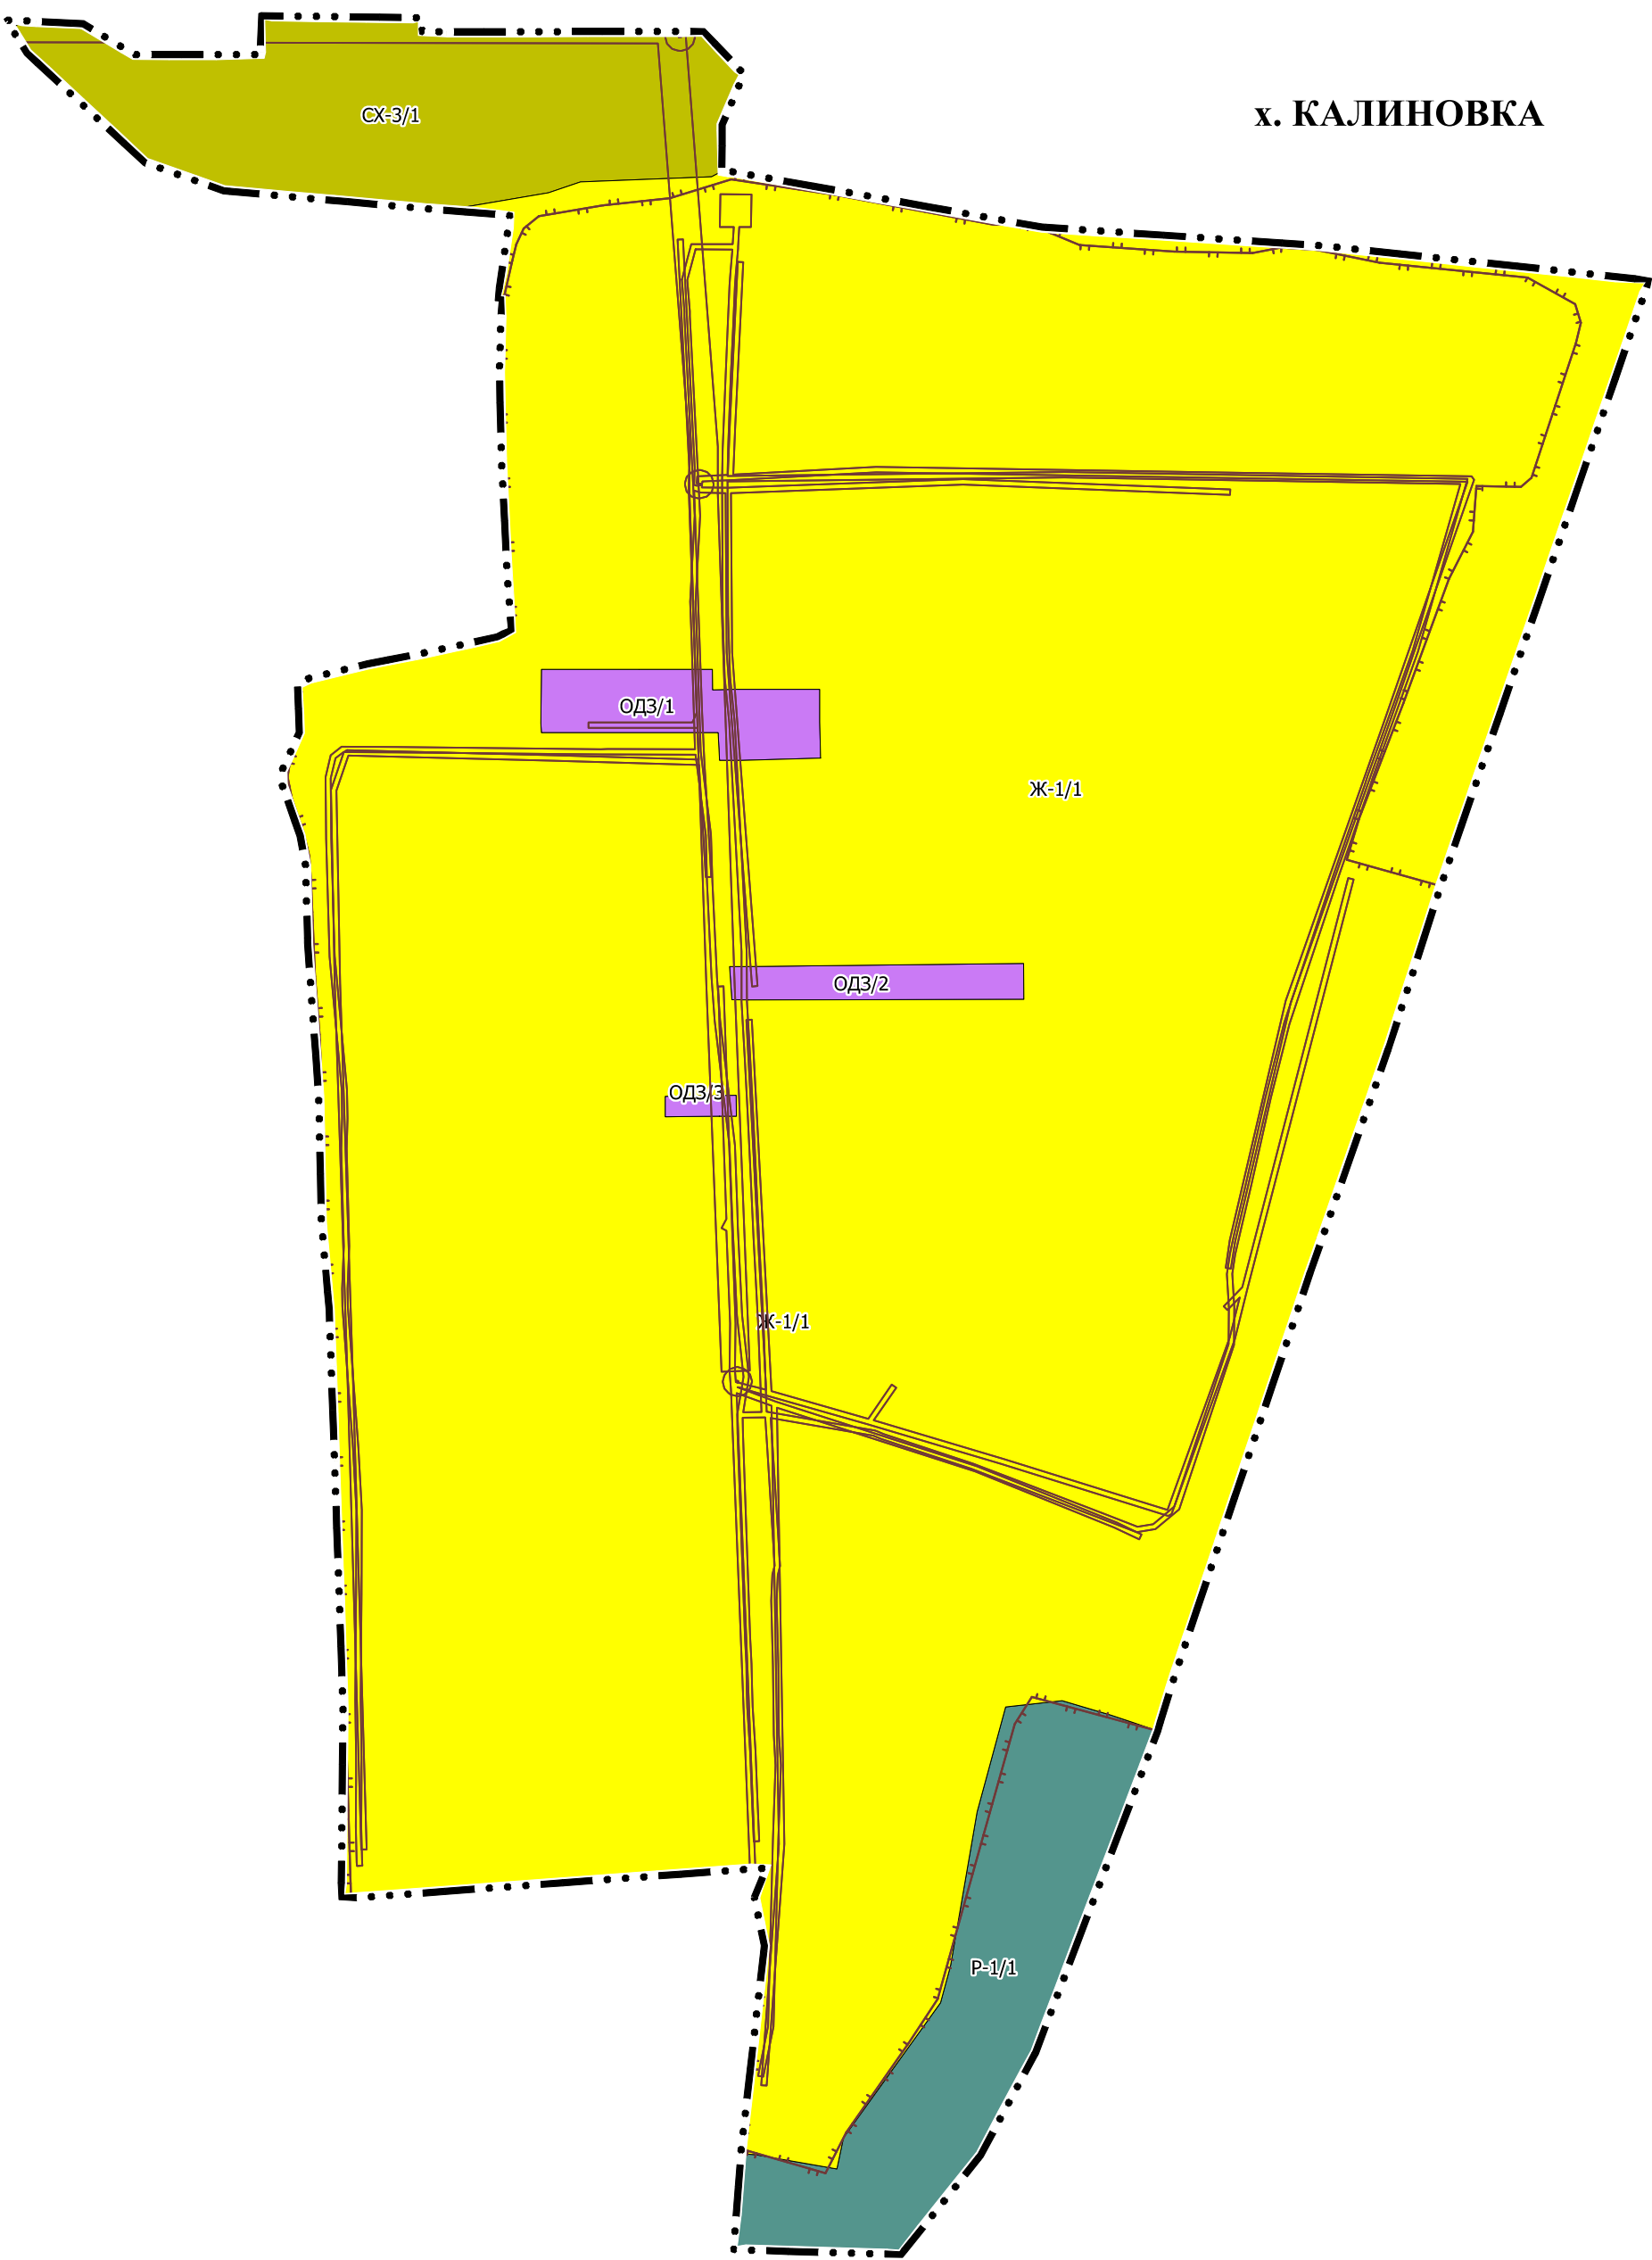

УСЛОВНЫЕ ОБОЗНАЧЕНИЯ:

- Граница сельского поселения
- Ж-1- Зона застройки индивидуальными жилыми домами
- ОДЗ- Зона делового назначения
- Р-1- Зона рекреации
- СХ-3- Производственная зона сельскохозяйственных предприятий
- А- Зона акваторий

ЗОНЫ С ОСОБЫМИ УСЛОВИЯМИ ИСПОЛЬЗОВАНИЯ ТЕРРИТОРИЙ

- Охранная зона объектов электросетевого хозяйства (вдоль линий электропередачи, вокруг подстанций)
- Охранная зона газопроводов и систем газоснабжения
- Другие зоны, устанавливаемые в соответствии с законодательством Российской Федерации

ПРАВИЛА ЗЕМЛЕПОЛЬЗОВАНИЯ И ЗАСТРОЙКИ КРАСНОКУТСКОГО СЕЛЬСКОГО ПОСЕЛЕНИЯ ОКТЯБРЬСКОГО РАЙОНА				
КАРТА ГРАДОСТРОИТЕЛЬНОГО ЗОНИРОВАНИЯ ХУТОР КАЛИНОВКА КРАСНОКУТСКОГО СЕЛЬСКОГО ПОСЕЛЕНИЯ ОКТЯБРЬСКОГО РАЙОНА				
Масштаб	М 1:5 000	Директор	Кравченко Я. В.	
Шифр проекта	ПЗ3-001/25	Главный инженер	Смышкова Н.А.	
Дата				Подпись Лист