



ПРАВИЛА ЗЕМЛЕПОЛЬЗОВАНИЯ И ЗАСТРОЙКИ КРАСНОКУТСКОГО СЕЛЬСКОГО ПОСЕЛЕНИЯ
ОКТЯБРЬСКОГО РАЙОНА РОСТОВСКОЙ ОБЛАСТИ

КАРТА ГРАДОСТРОИТЕЛЬНОГО ЗОНИРОВАНИЯ ХУТОР МАРЬЕВКА КРАСНОКУТСКОГО СЕЛЬСКОГО ПОСЕЛЕНИЯ
ОКТЯБРЬСКОГО РАЙОНА М 1:5 000

УСЛОВНЫЕ ОБОЗНАЧЕНИЯ:

- Граница сельского поселения
- Ж-1- Зона застройки индивидуальными жилыми домами
- ОДЗ- Зона делового назначения
- Р-1- Зона рекреации
- СХ-1- Зона сельскохозяйственных угодий
- СХ-3- Производственная зона сельскохозяйственных предприятий
- зоны с особыми условиями использования территорий
- Охранная зона объектов электросетевого хозяйства (вдоль линий электропередачи, вокруг подстанций)
- Другие зоны, устанавливаемые в соответствии с законодательством Российской Федерации

х. МАРЬЕВКА

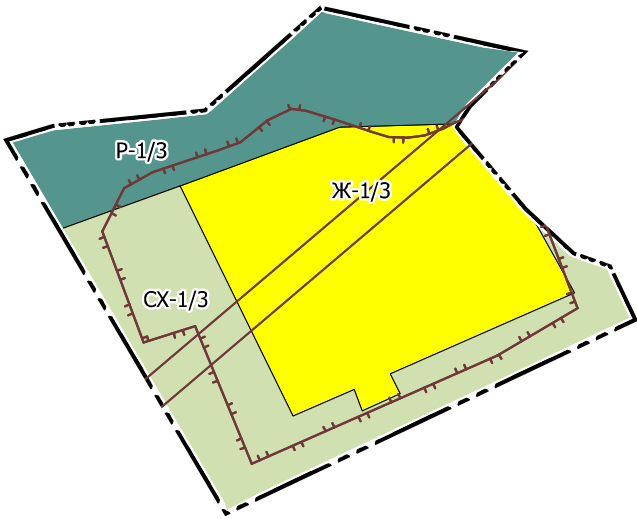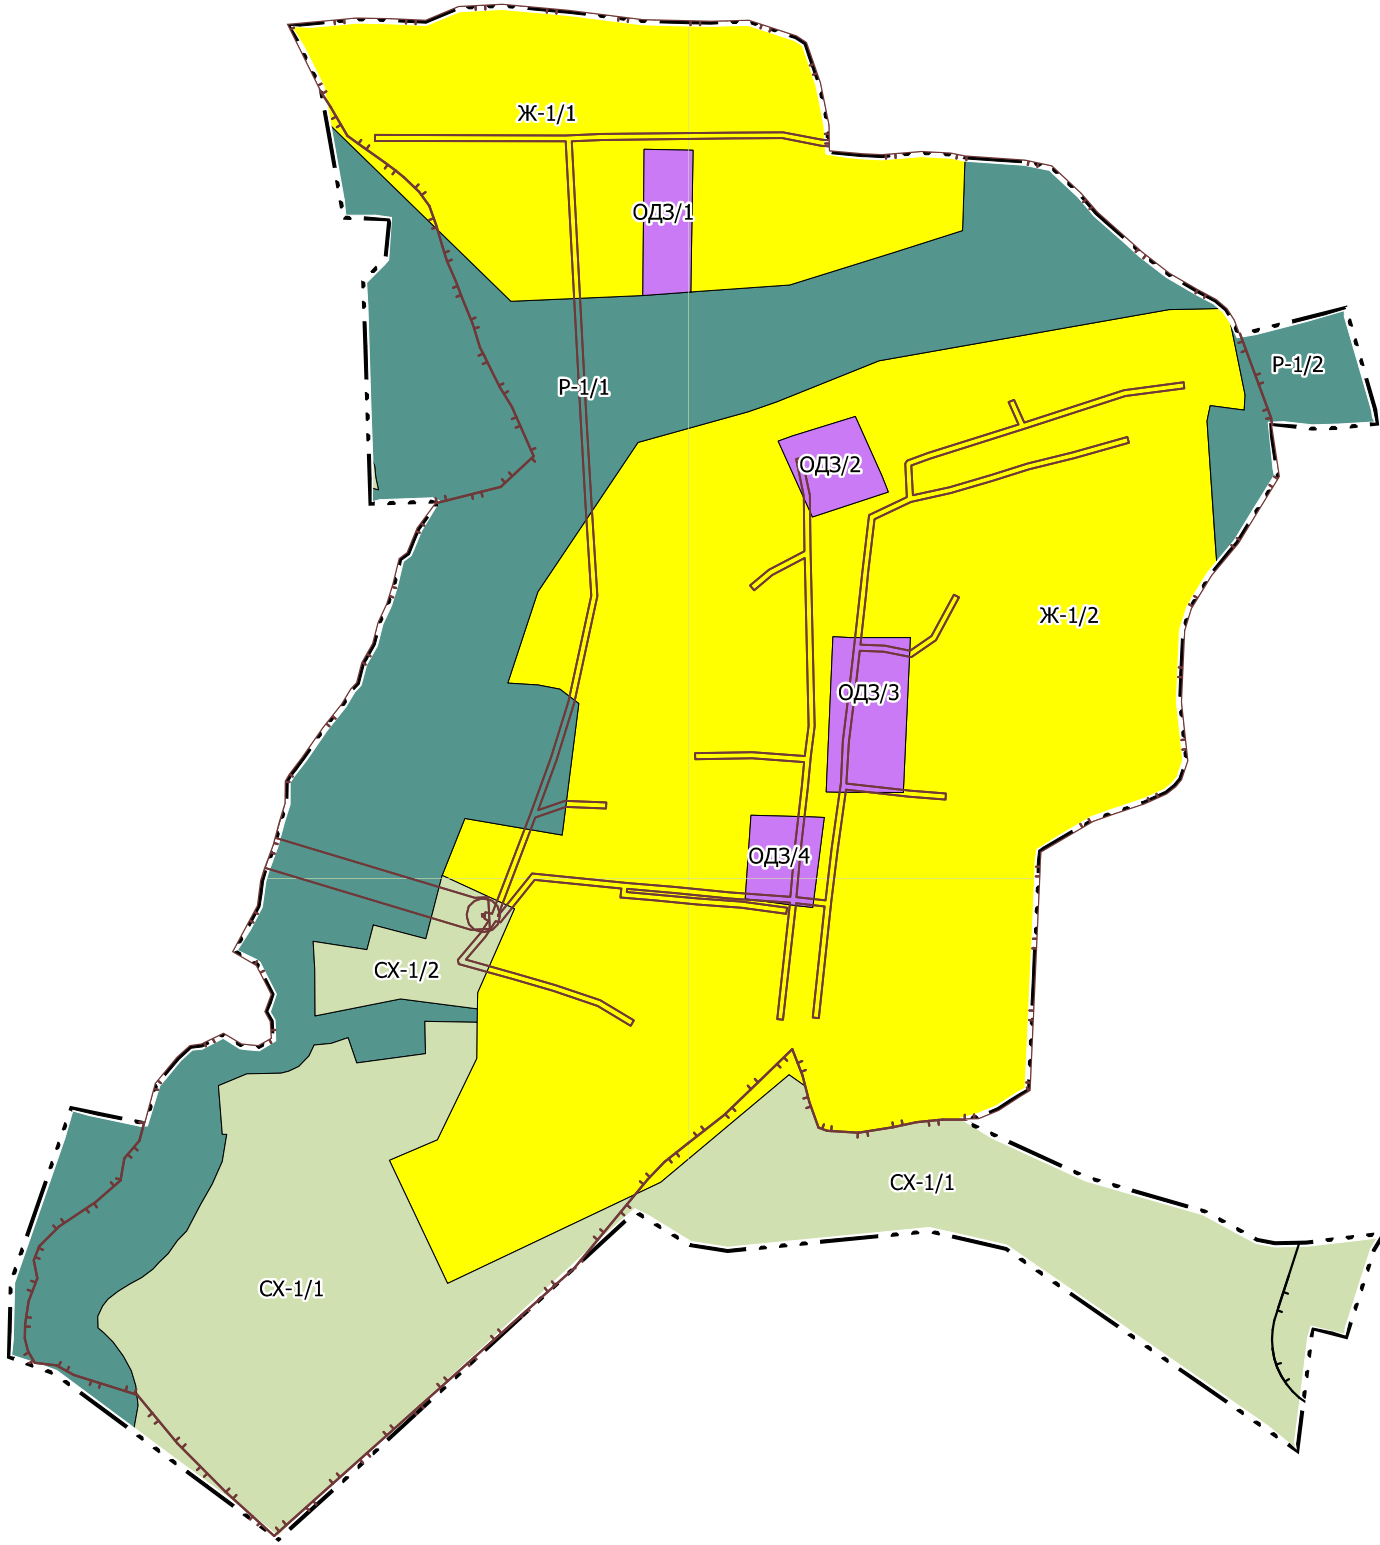

ПРАВИЛА ЗЕМЛЕПОЛЬЗОВАНИЯ И ЗАСТРОЙКИ КРАСНОКУТСКОГО СЕЛЬСКОГО ПОСЕЛЕНИЯ ОКТЯБРЬСКОГО РАЙОНА					
КАРТА ГРАДОСТРОИТЕЛЬНОГО ЗОНИРОВАНИЯ ХУТОР МАРЬЕВКА КРАСНОКУТСКОГО СЕЛЬСКОГО ПОСЕЛЕНИЯ ОКТЯБРЬСКОГО РАЙОНА М 1:5 000					
Масштаб	М 1:5 000	Директор	Кравченко Я. В.		
Шифр проекта	ПЗЗ-001/25	Главный инженер	Смышкова Н.А.		
Дата				Подпись	Лист