

Чертеж красных линий
М1:500

С


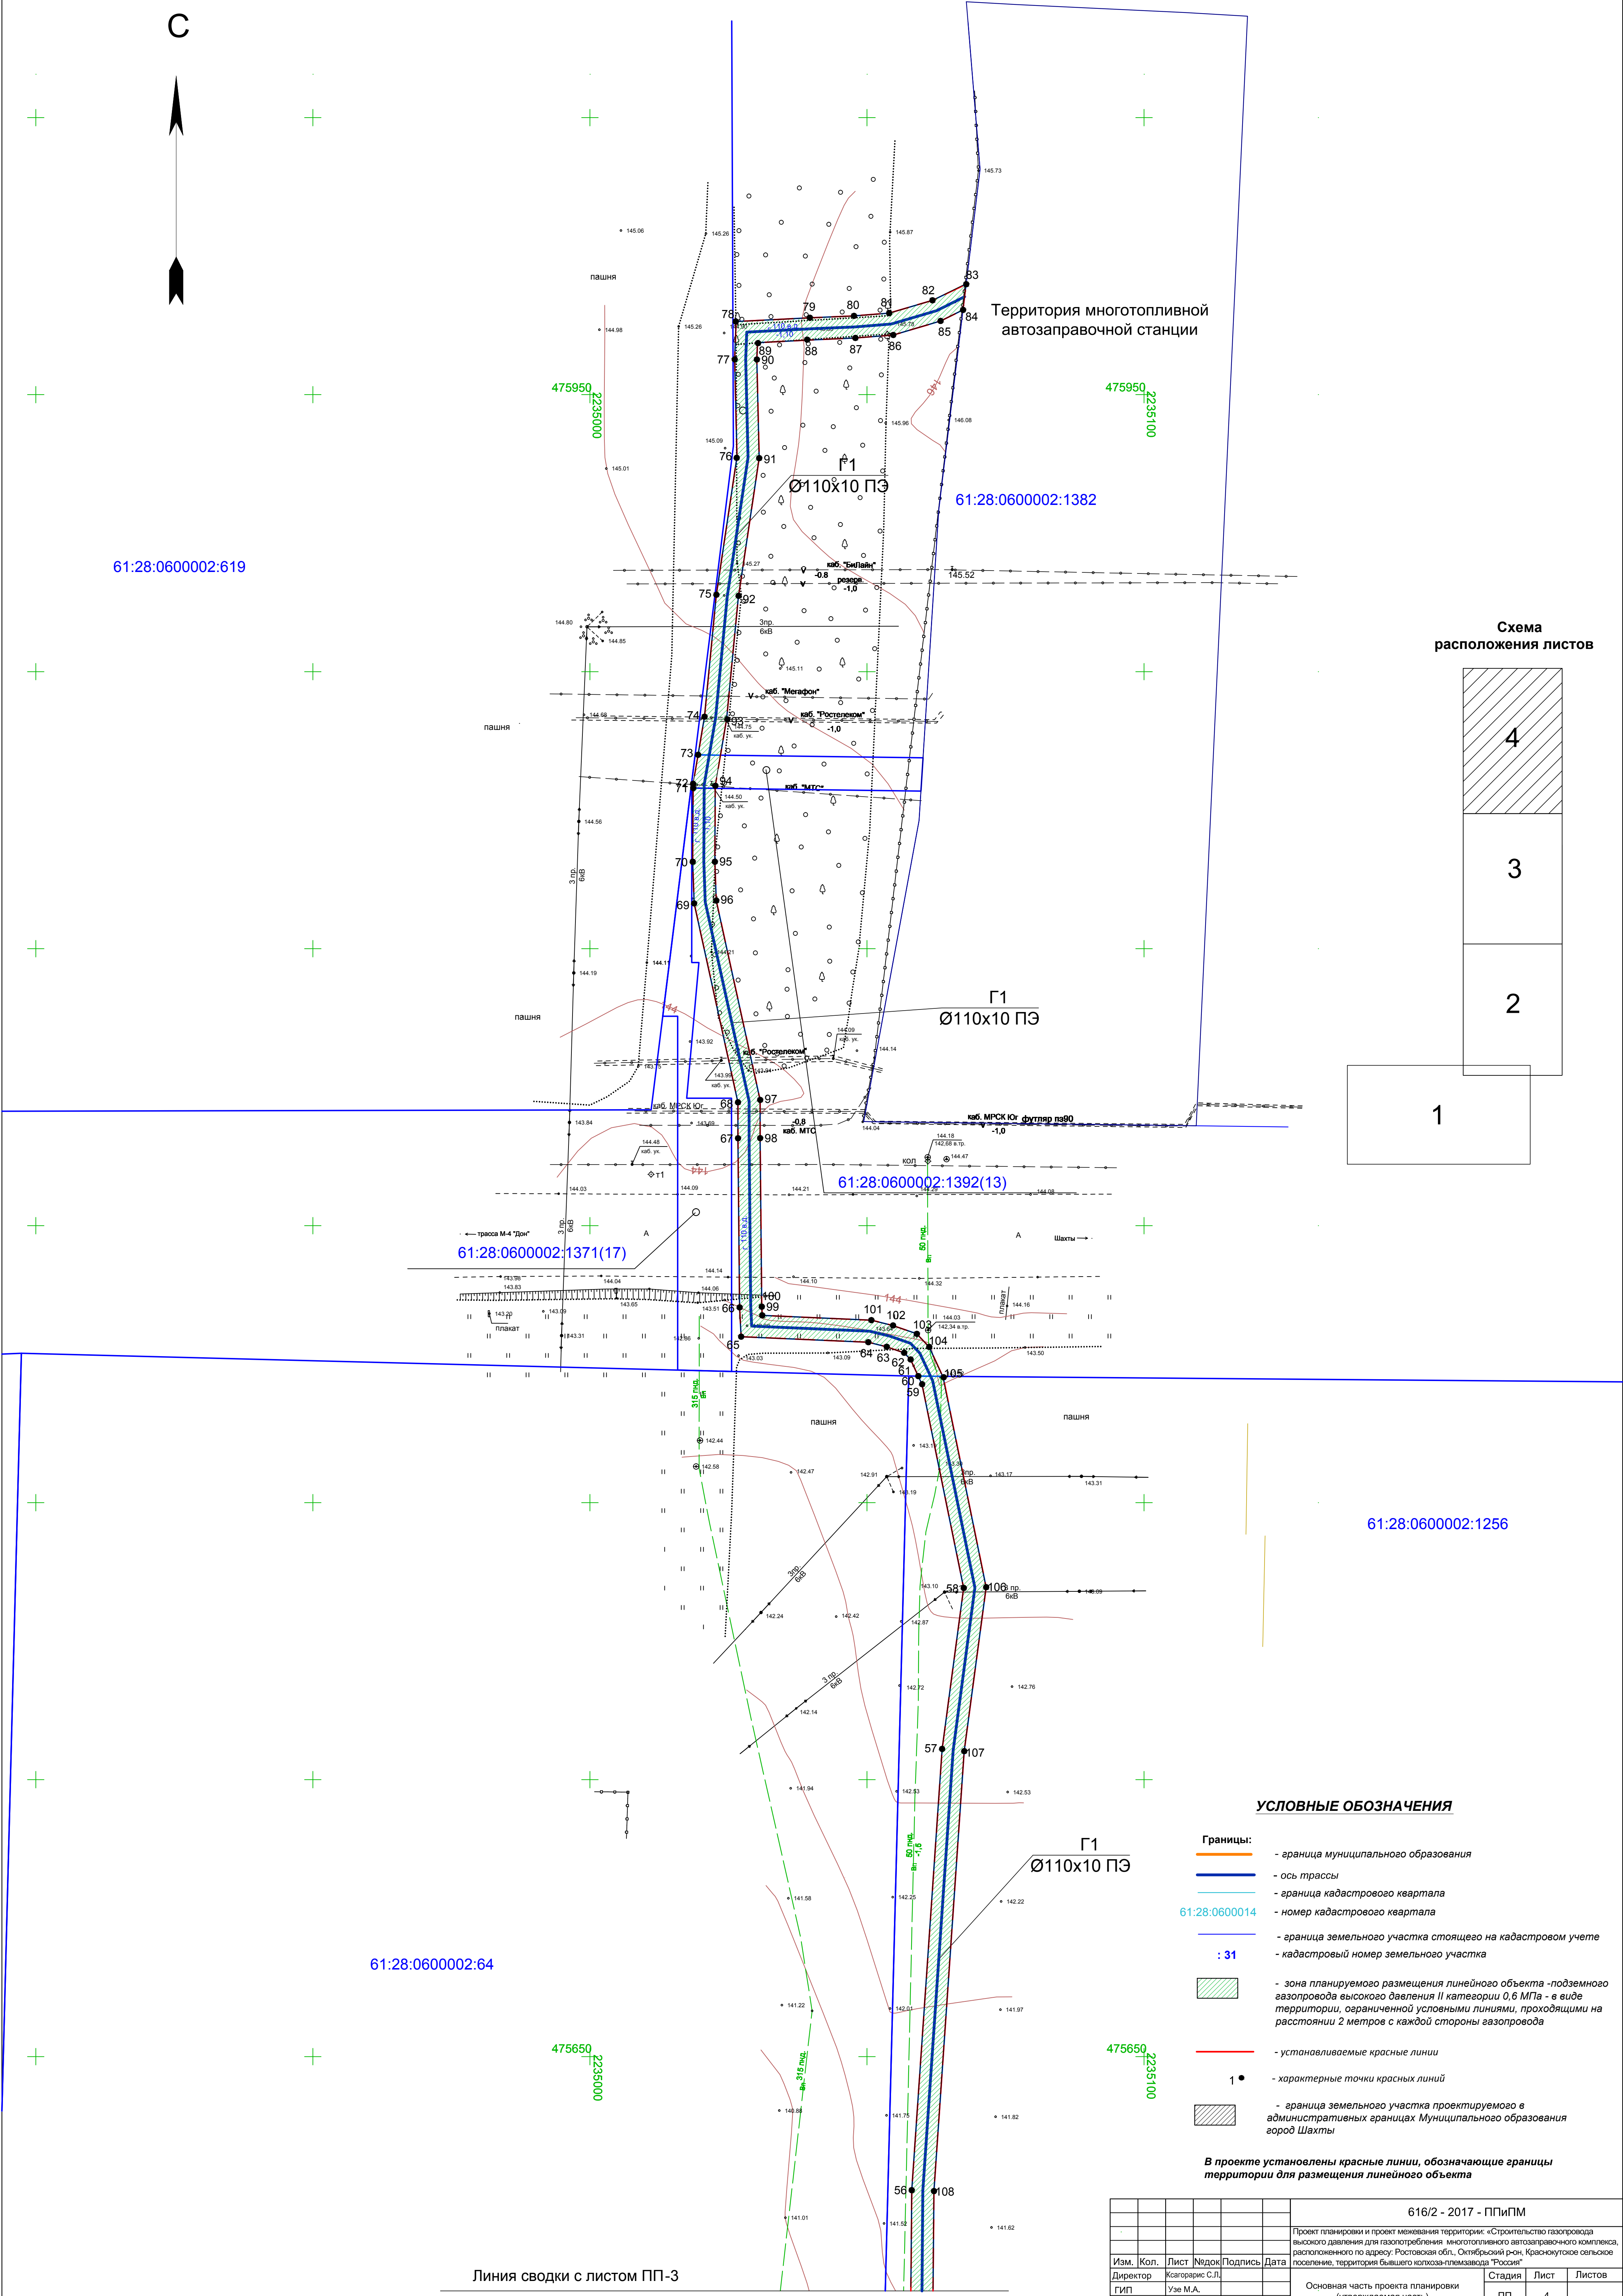


Схема
расположения листов

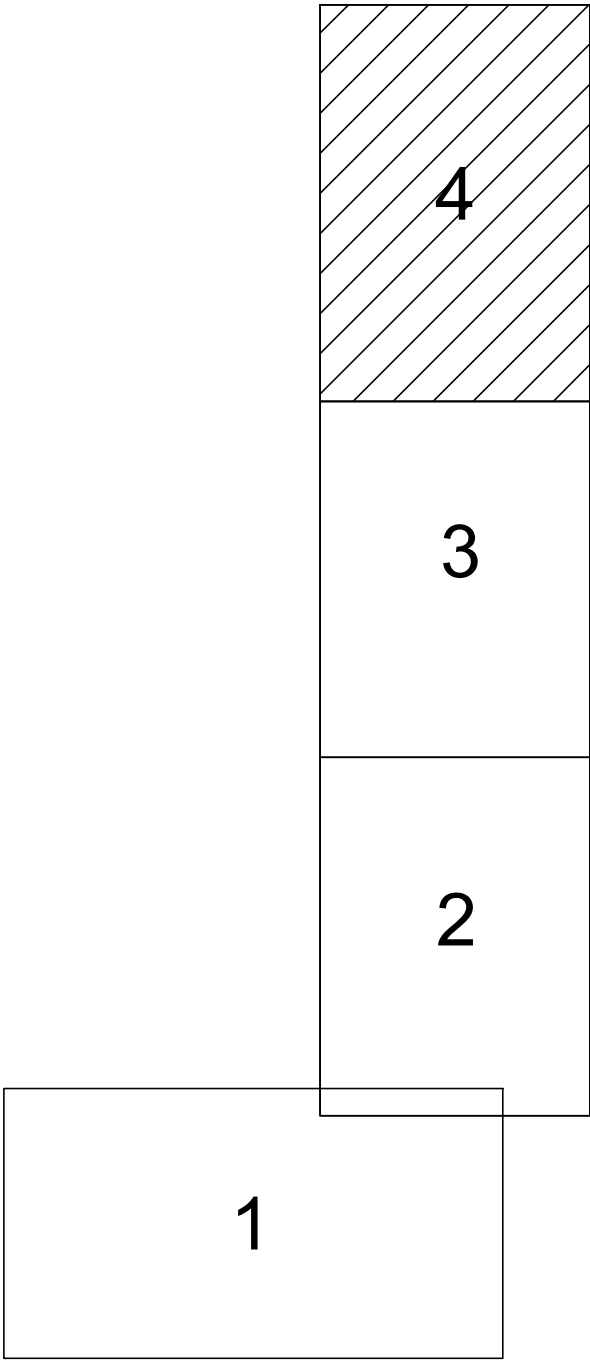

УСЛОВНЫЕ ОБОЗНАЧЕНИЯ

- Границы:
- граница муниципального образования
 - ось трассы
 - граница кадастрового квартала
 - номер кадастрового квартала
 - граница земельного участка стоящего на кадастровом учете
 - кадастровый номер земельного участка
 - зона планируемого размещения линейного объекта -подземного газопровода высокого давления II категории 0,6 МПа - в виде территории, ограниченной условными линиями, проходящими на расстоянии 2 метров с каждой стороны газопровода
 - устанавливаемые красные линии
 - характерные точки красных линий
 - граница земельного участка проектируемого в административных границах Муниципального образования город Шахты

В проекте установлены красные линии, обозначающие границы территории для размещения линейного объекта

616/2 - 2017 - ППМ					
Проект планировки и проект межевания территории: «Строительство газопровода высокого давления для газопотребления многоотопливного автозаправочного комплекса, расположенного по адресу: Ростовская обл., Октябрьский р-он, Крайнеюкское сельское поселение, территория бывшего колхоза-племзавода "Россия"»					
Изм.	Кол.	Лист	Недок	Подпись	Дата
Директор		Квагорарис С.Л.			
ГИП		Узе М.А.			
Разработал		Ничкина Е.Н.			
Проверил		Узе М.А.			
Основная часть проекта планировки (утверждаемая часть)				Стадия	Лист
				ПП	4
Чертеж красных линий				Листов	

Линия сводки с листом ПП-3

