
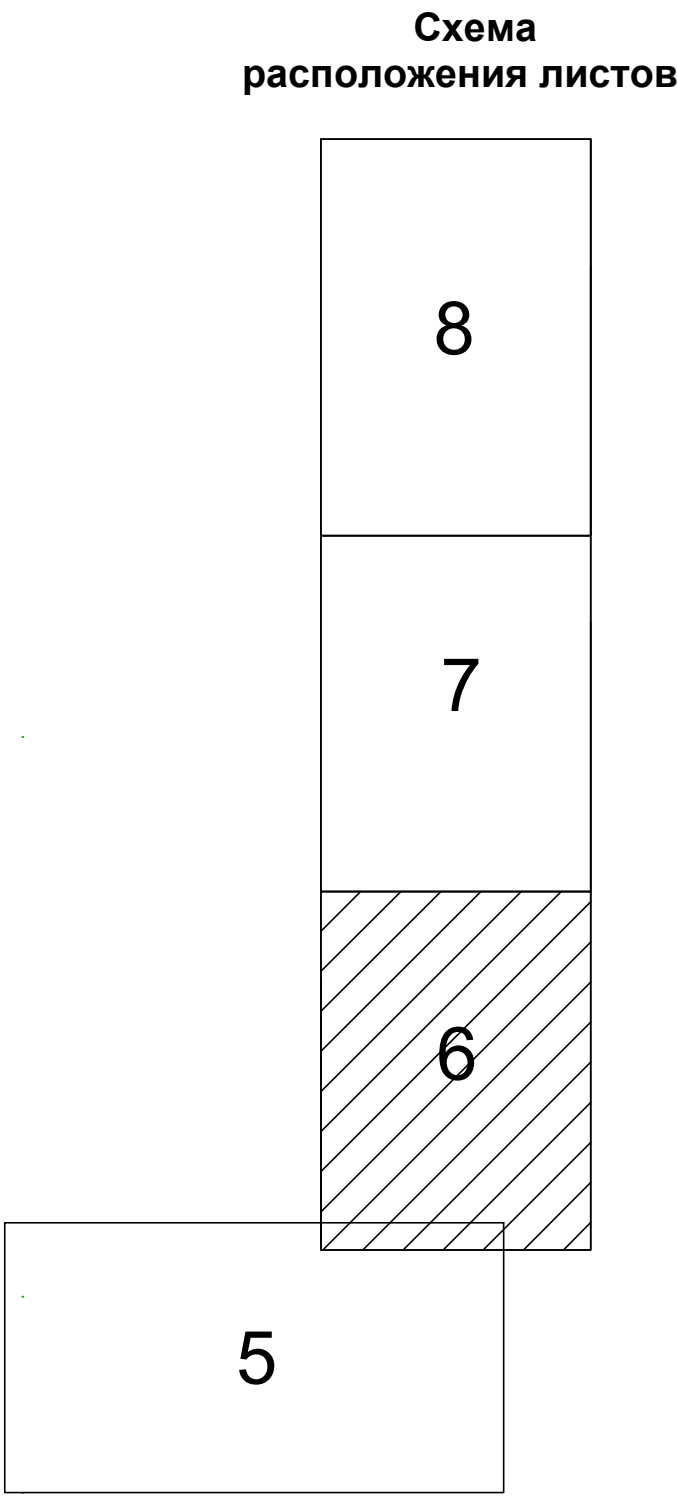


Схема зон с особыми условиями использования территории
М 1:500

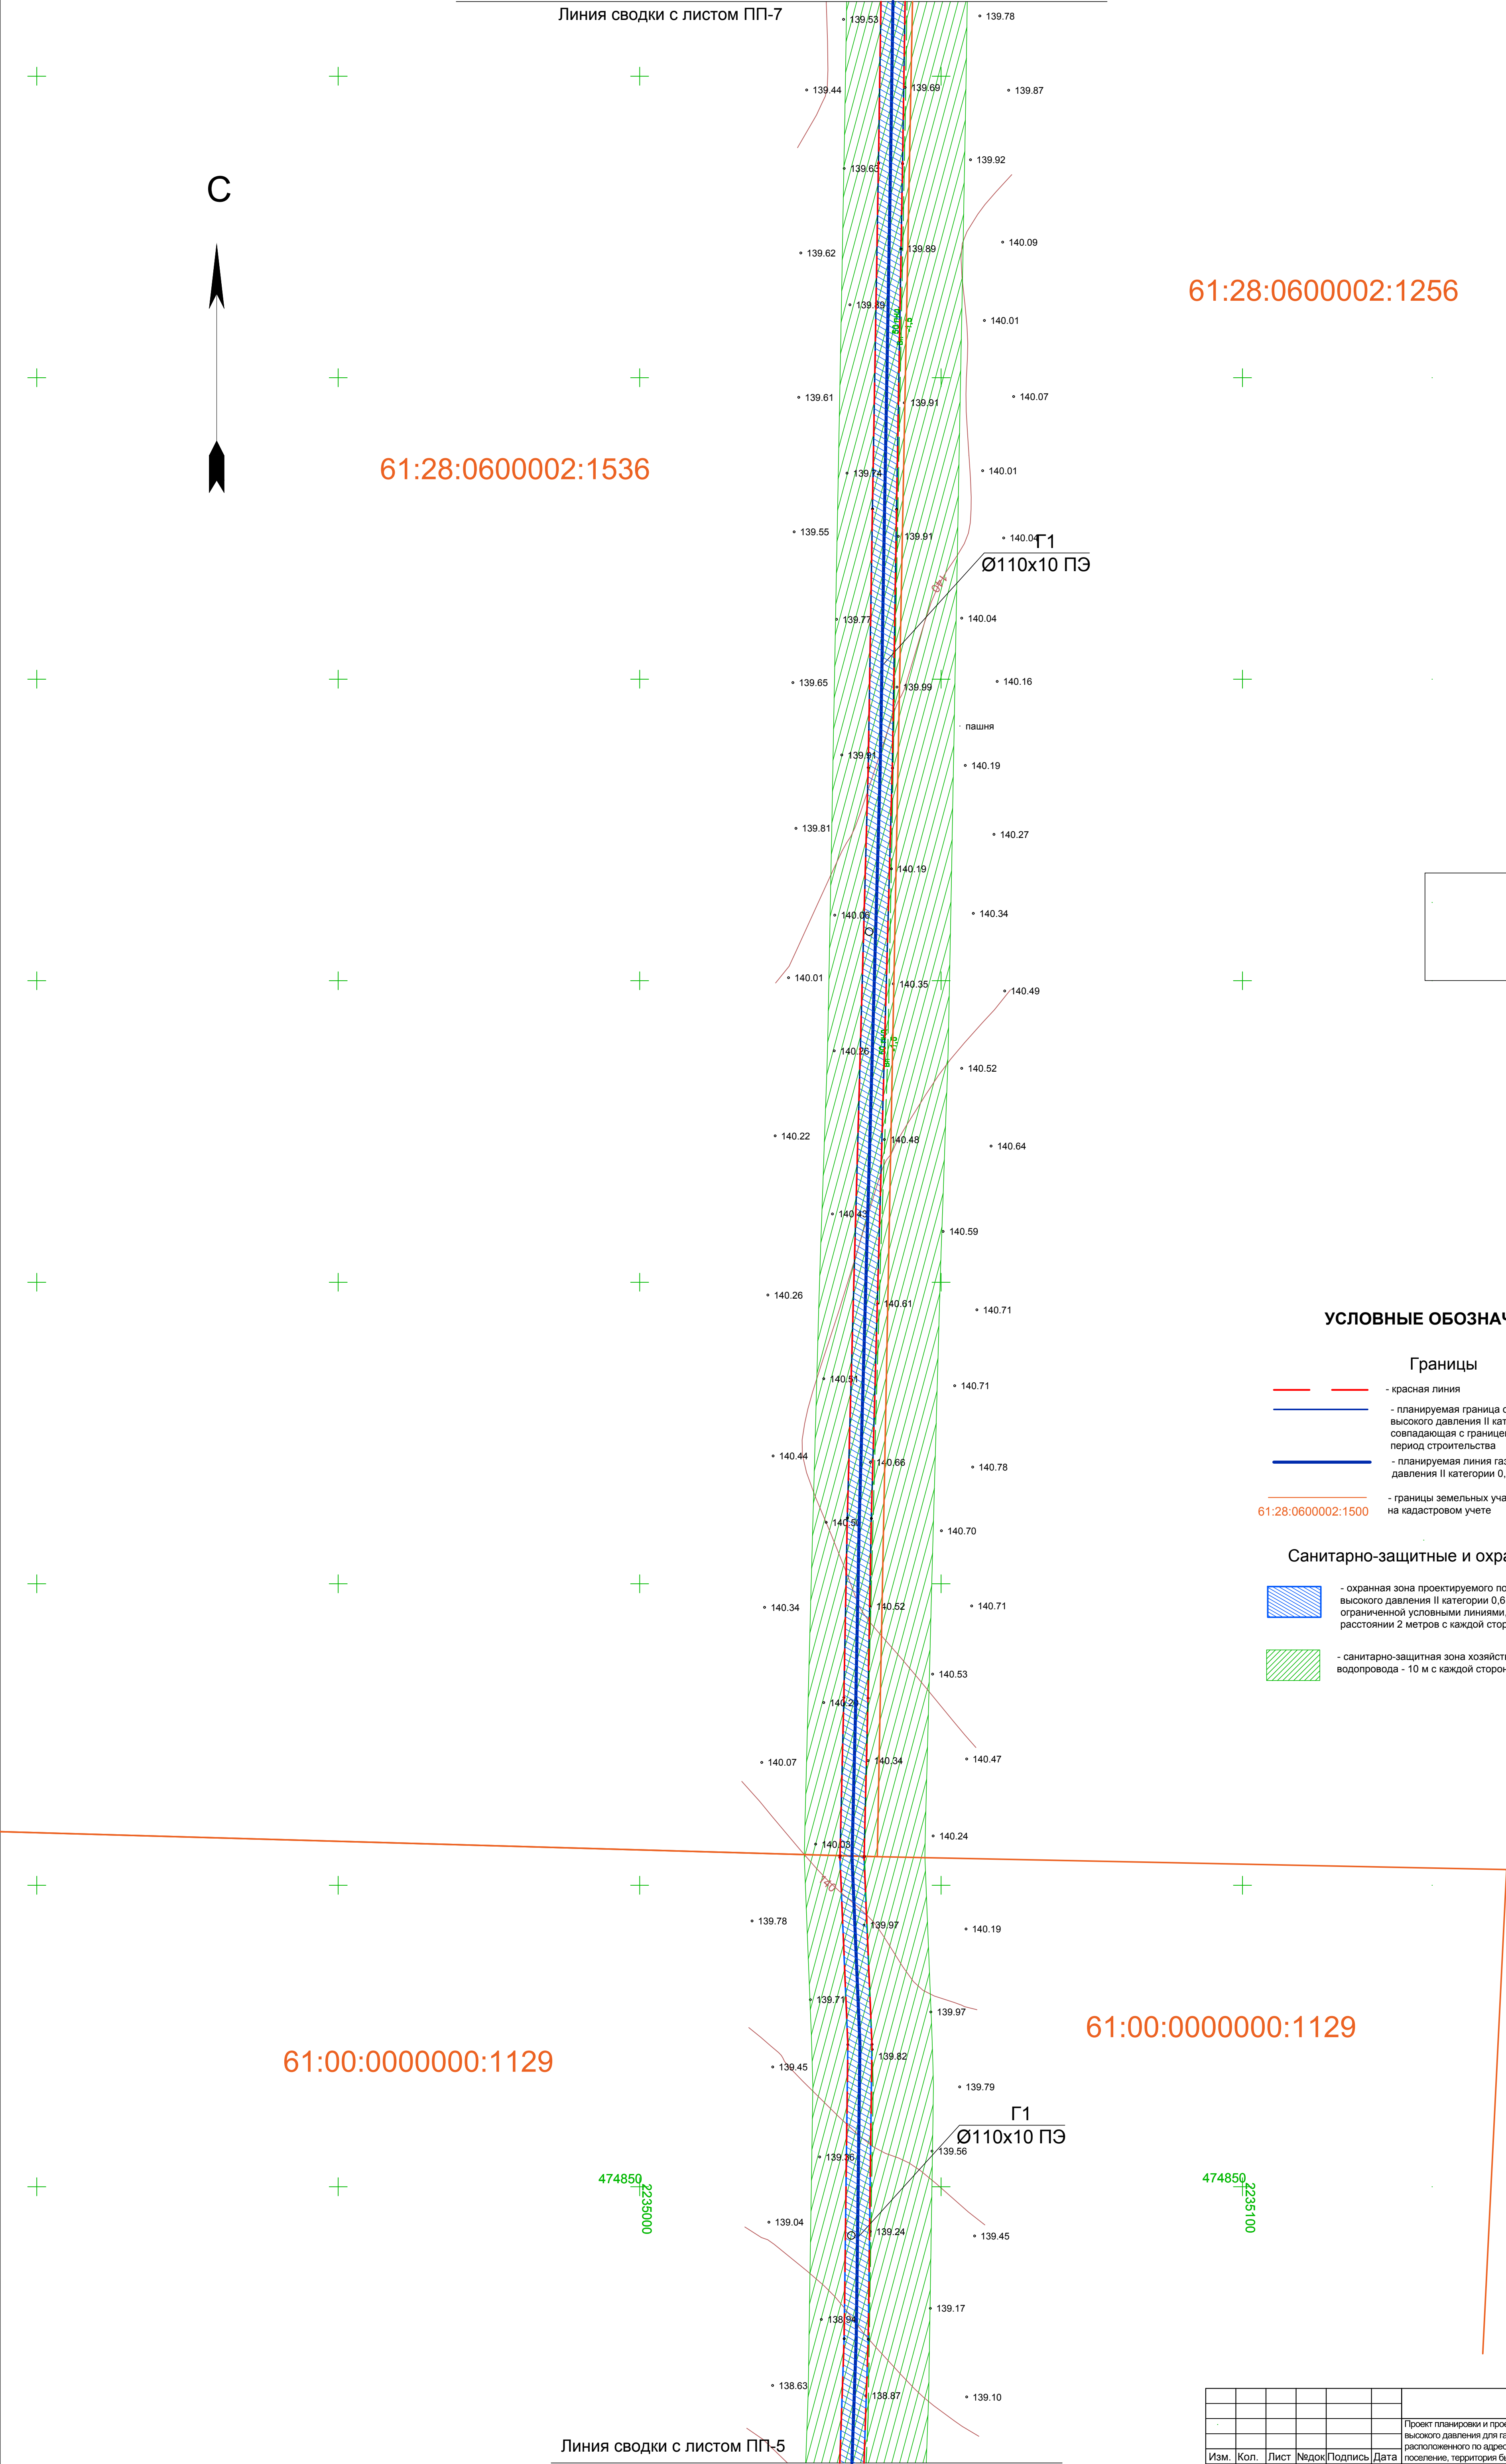

УСЛОВНЫЕ ОБОЗНАЧЕНИЯ

- Границы**
- красная линия
 - планируемая граница охранной зоны газопровода высокого давления II категории 0,6 МПа, совпадающая с границей земельного участка на период строительства
 - планируемая линия газопровода высокого давления II категории 0,6 МПа
 - границы земельных участков, стоящих на кадастровом учете
- Санитарно-защитные и охранные зоны**
- охранная зона проектируемого подземного газопровода высокого давления II категории 0,6 МПа - в виде территории, ограниченной условными линиями, проходящими на расстоянии 2 метров с каждой стороны газопровода
 - санитарно-защитная зона хозяйственно-питьевого водопровода - 10 м с каждой стороны трубопровода

						616/2 - 2017 - ППИПМ			
						Проект планировки и проект межевания территории: «Строительство газопровода высокого давления для газоснабжения многоотопливного автозаправочного комплекса, расположенного по адресу: Ростовская обл., Октябрьский р-он, Краснотульское сельское поселение, территория бывшего колхоза-племзавода "Россия"»			
Изм.	Кол.	Лист	№ док	Подпись	Дата	Проект планировки территории линейного объекта (обосновывающая часть)	Стадия	Лист	Листов
Директор		Узе М.А.				Схема зон с особыми условиями использования территории М 1:500	ПП	6	
Разработал		Чичкина Е.Н.							
Проверил		Узе М.А.							
						ООО «ектроника»			