

Чертеж границы зоны планируемого размещения линейного объекта
М1:500


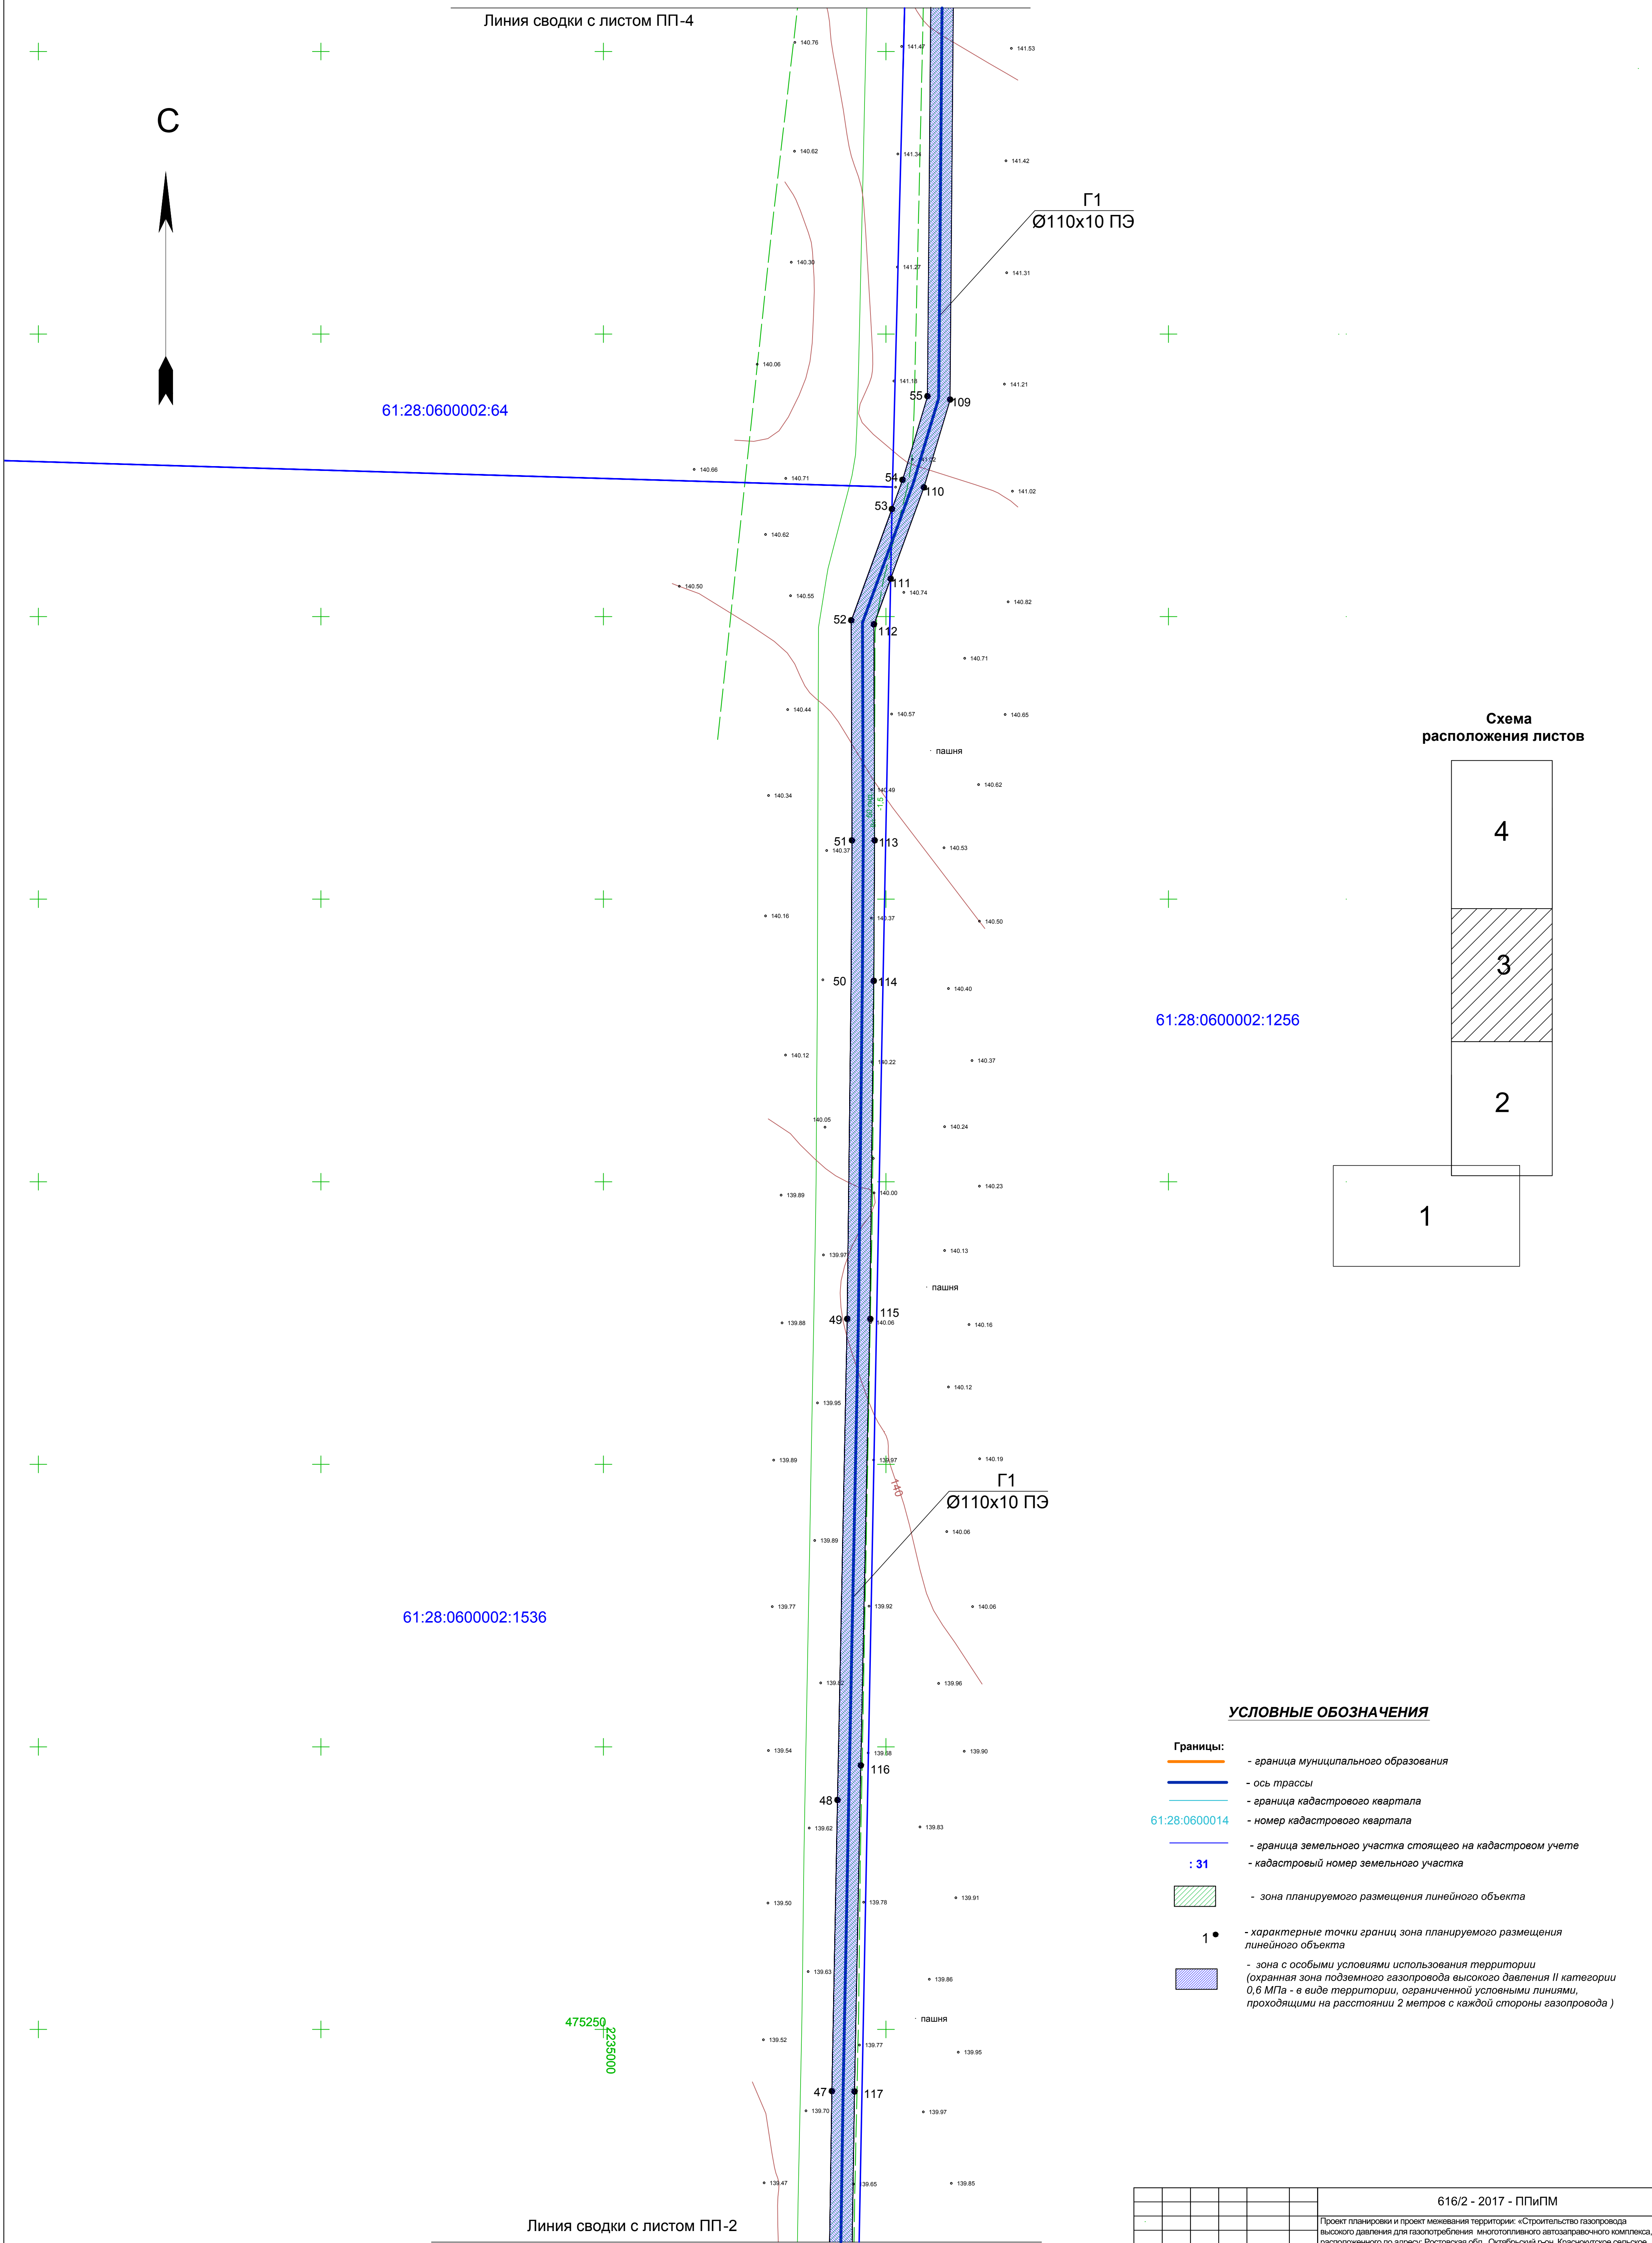


Схема
расположения листов

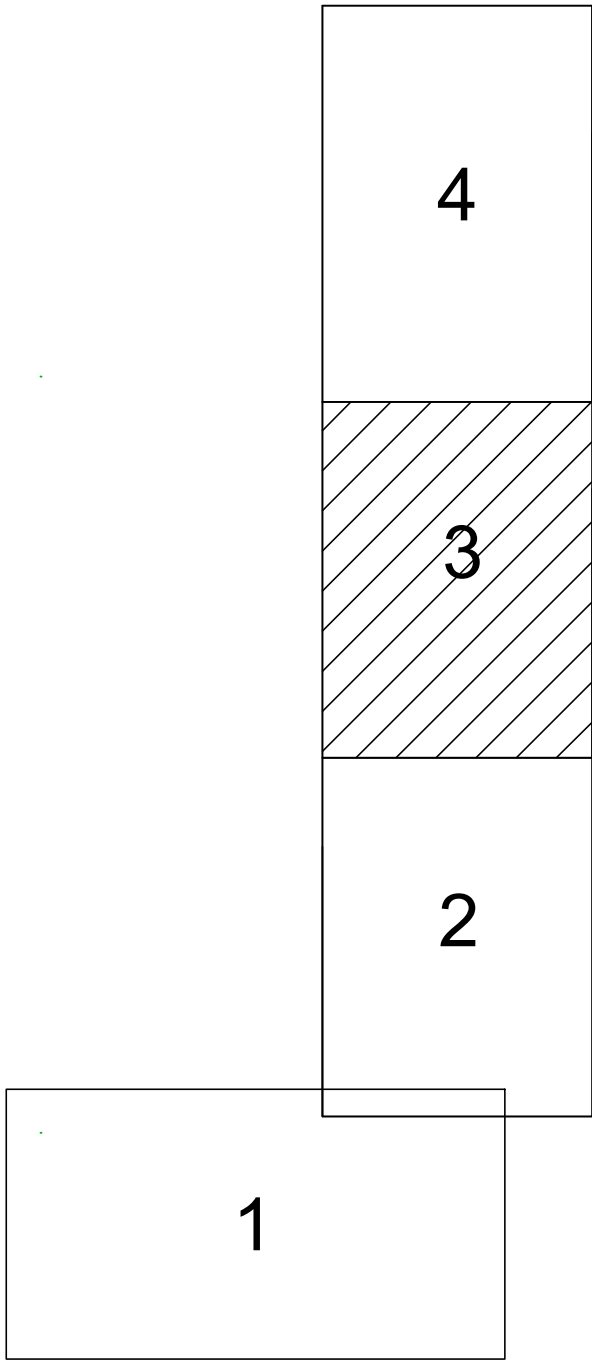

УСЛОВНЫЕ ОБОЗНАЧЕНИЯ

- Границы:
- граница муниципального образования
- ось трассы
- граница кадастрового квартала
61:28:0600014
- номер кадастрового квартала
- граница земельного участка стоящего на кадастровом учете
: 31
- кадастровый номер земельного участка
- зона планируемого размещения линейного объекта
1
- характерные точки границ зона планируемого размещения линейного объекта
- зона с особыми условиями использования территории (охранная зона подземного газопровода высокого давления II категории 0,6 МПа - в виде территории, ограниченной условными линиями, проходящими на расстоянии 2 метров с каждой стороны газопровода)

616/2 - 2017 - ППиПМ					
Проект планировки и проект межевания территории: «Строительство газопровода высокого давления для газопотребления многоотопленного автозаправочного комплекса, расположенного по адресу: Ростовская обл., Октябрьский р-он, Краснокутское сельское поселение, территория бывшего колхоза-племзавода "Россия"»					
Изм.	Кол.	Лист	№ док	Подпись	Дата
Директор		Квагоракис С.П.			
ГИП		Узе М.А.			
Разработал		Ничкина Е.Н.			
Проверил		Узе М.А.			
Основная часть проекта планировки (утверждаемая часть)			Стадия	Лист	Листов
			ПП	3	
Чертеж границы зоны планируемого размещения линейного объекта			ООО «ектоника»		