


## C

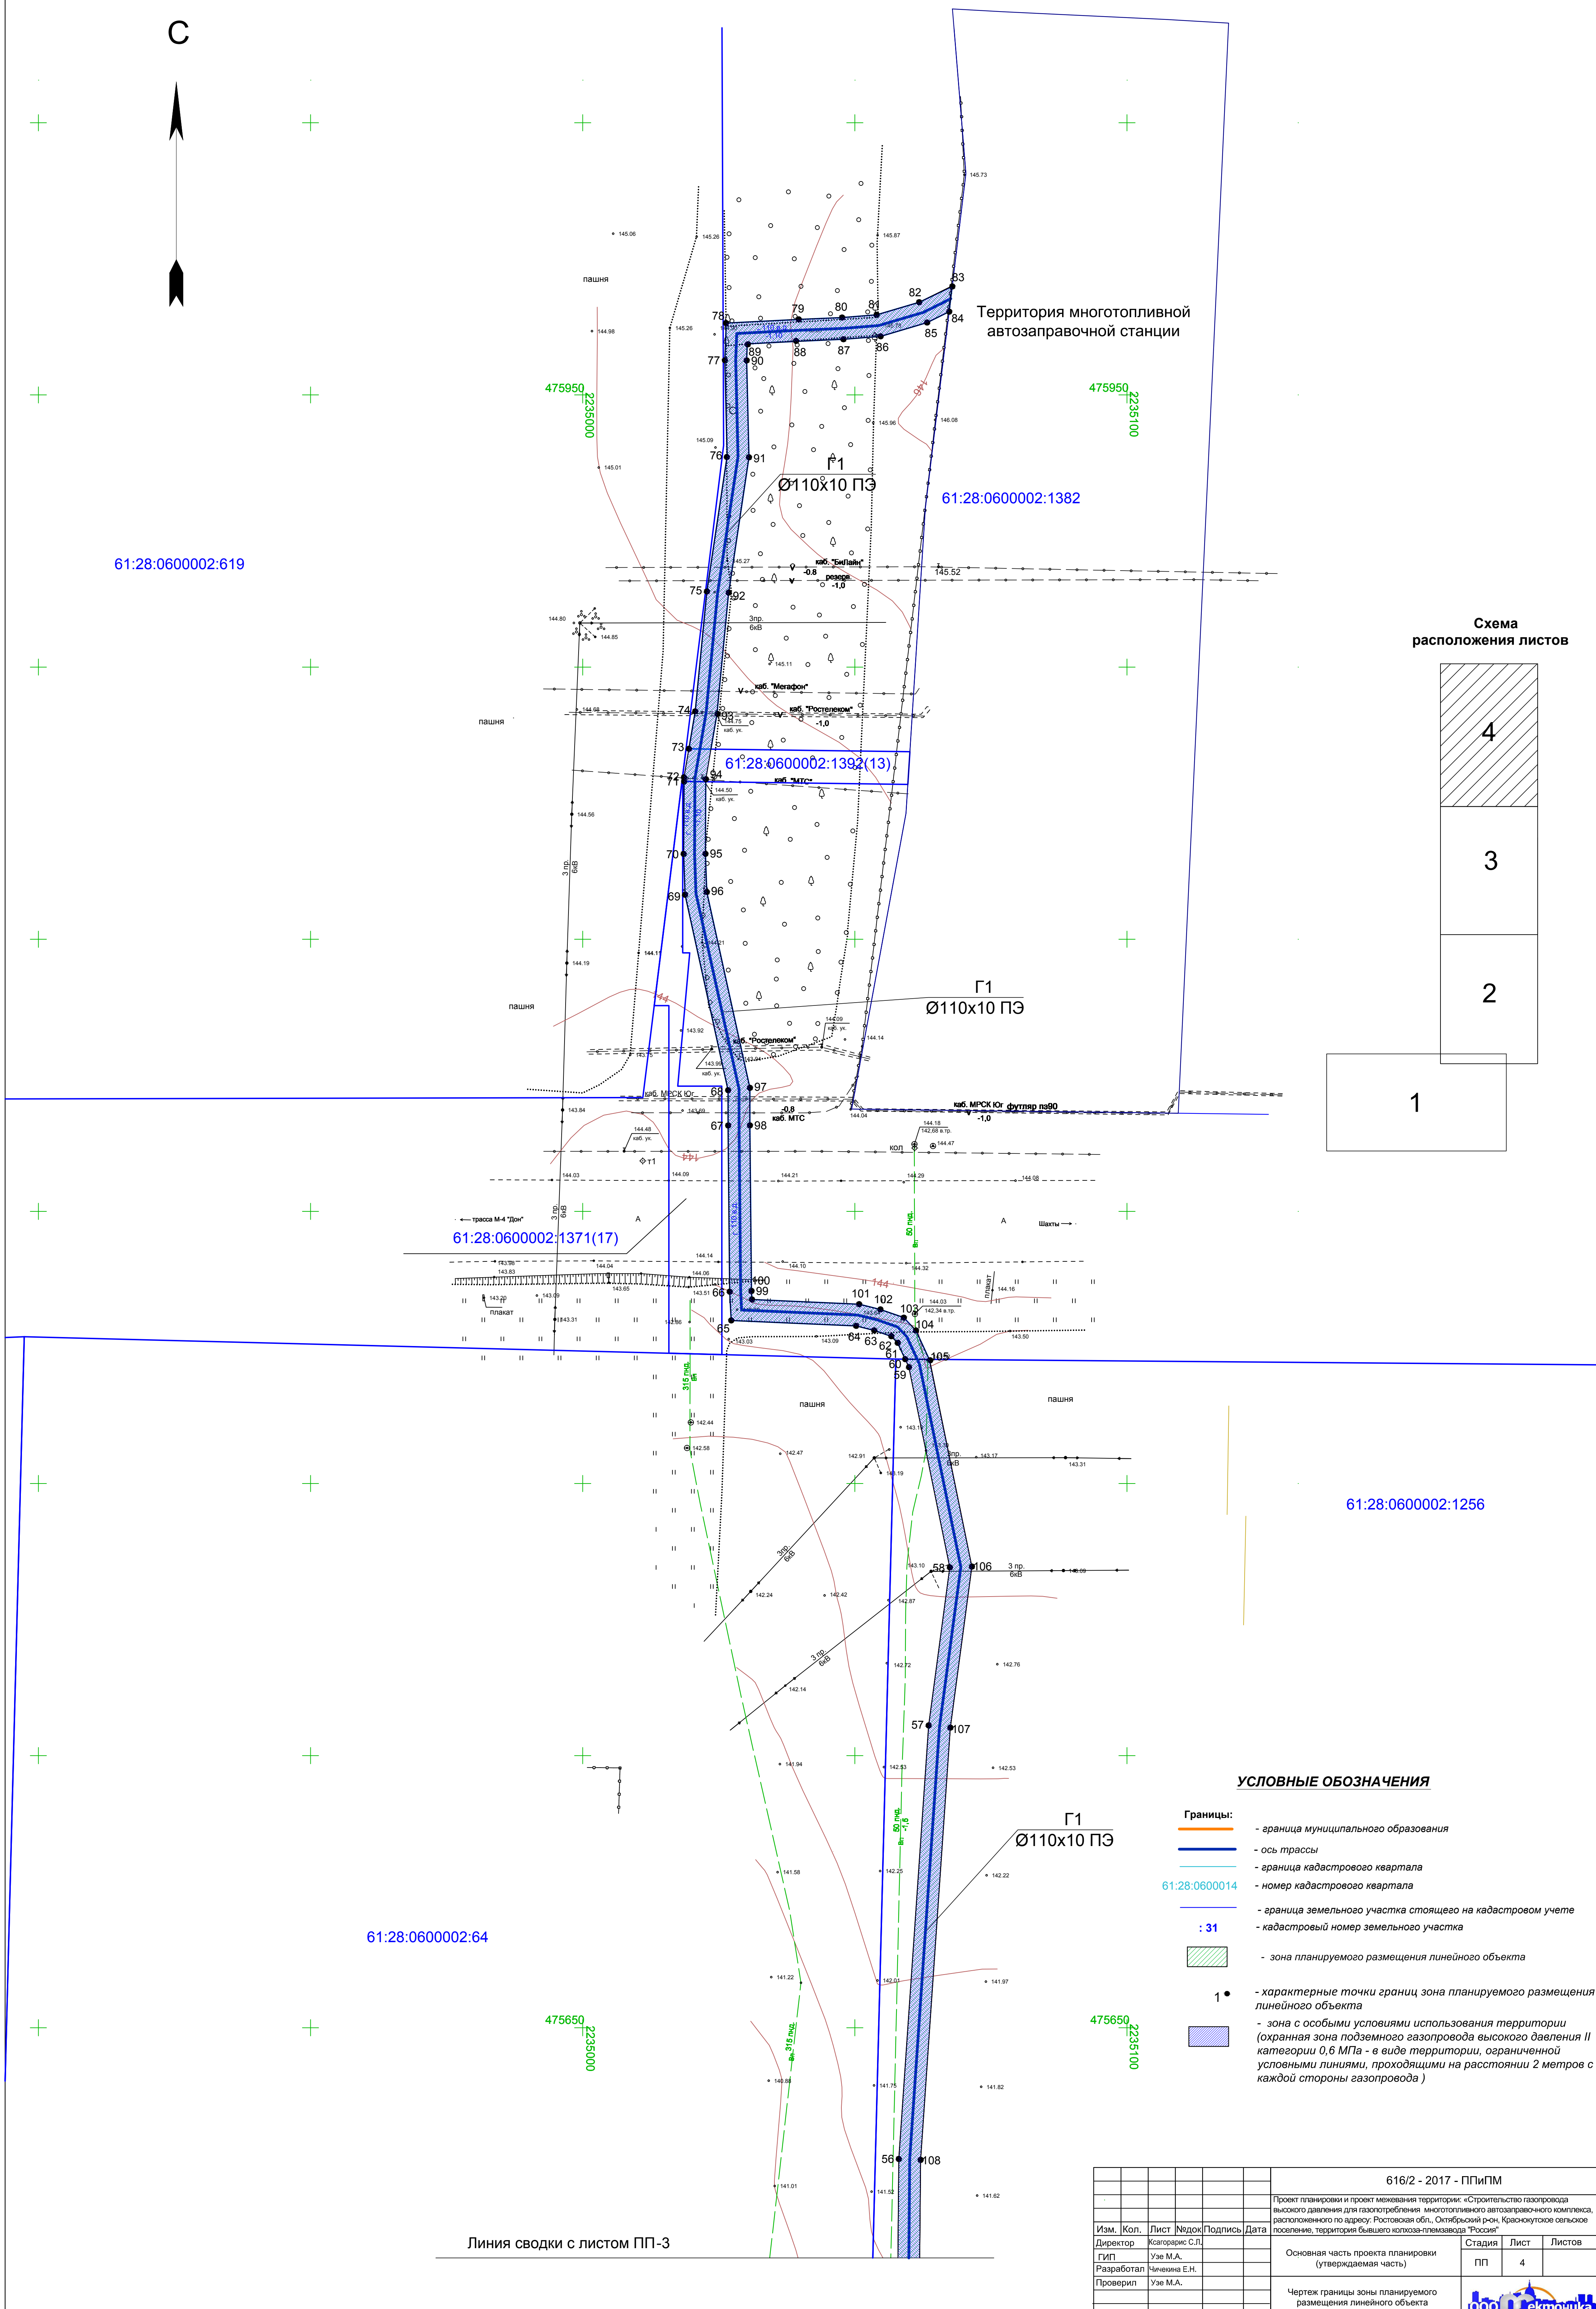

Линия сводки с листом ПП-3

						616/2 - 2017 - ППиПМ			
						Проект планировки и проект межевания территории «Строительство газопровода высокого давления для газоснабжения микрорайонного автомобильного комплекса, расположенного по адресу: Ростовская обл., Октябрьский р-он, Краснокутское сельское поселение, территория бывшего колхоза-племзавода "Рососи"»			
Изм.	Коп.	Лист	Индок	Подпись	Дата	Основная часть проекта планировки (утверждаемая часть)	Стадия	Лист	Листов
Директор		Хохоргарис С.Л.					ПП	4	
Разработал		Чичилова Е.Н.							
Проверил		Узе М.А.							
						Чертеж границы зоны планируемого размещения линейного объекта	