

Чертеж проекта межевания территории линейного объекта
М 1:500


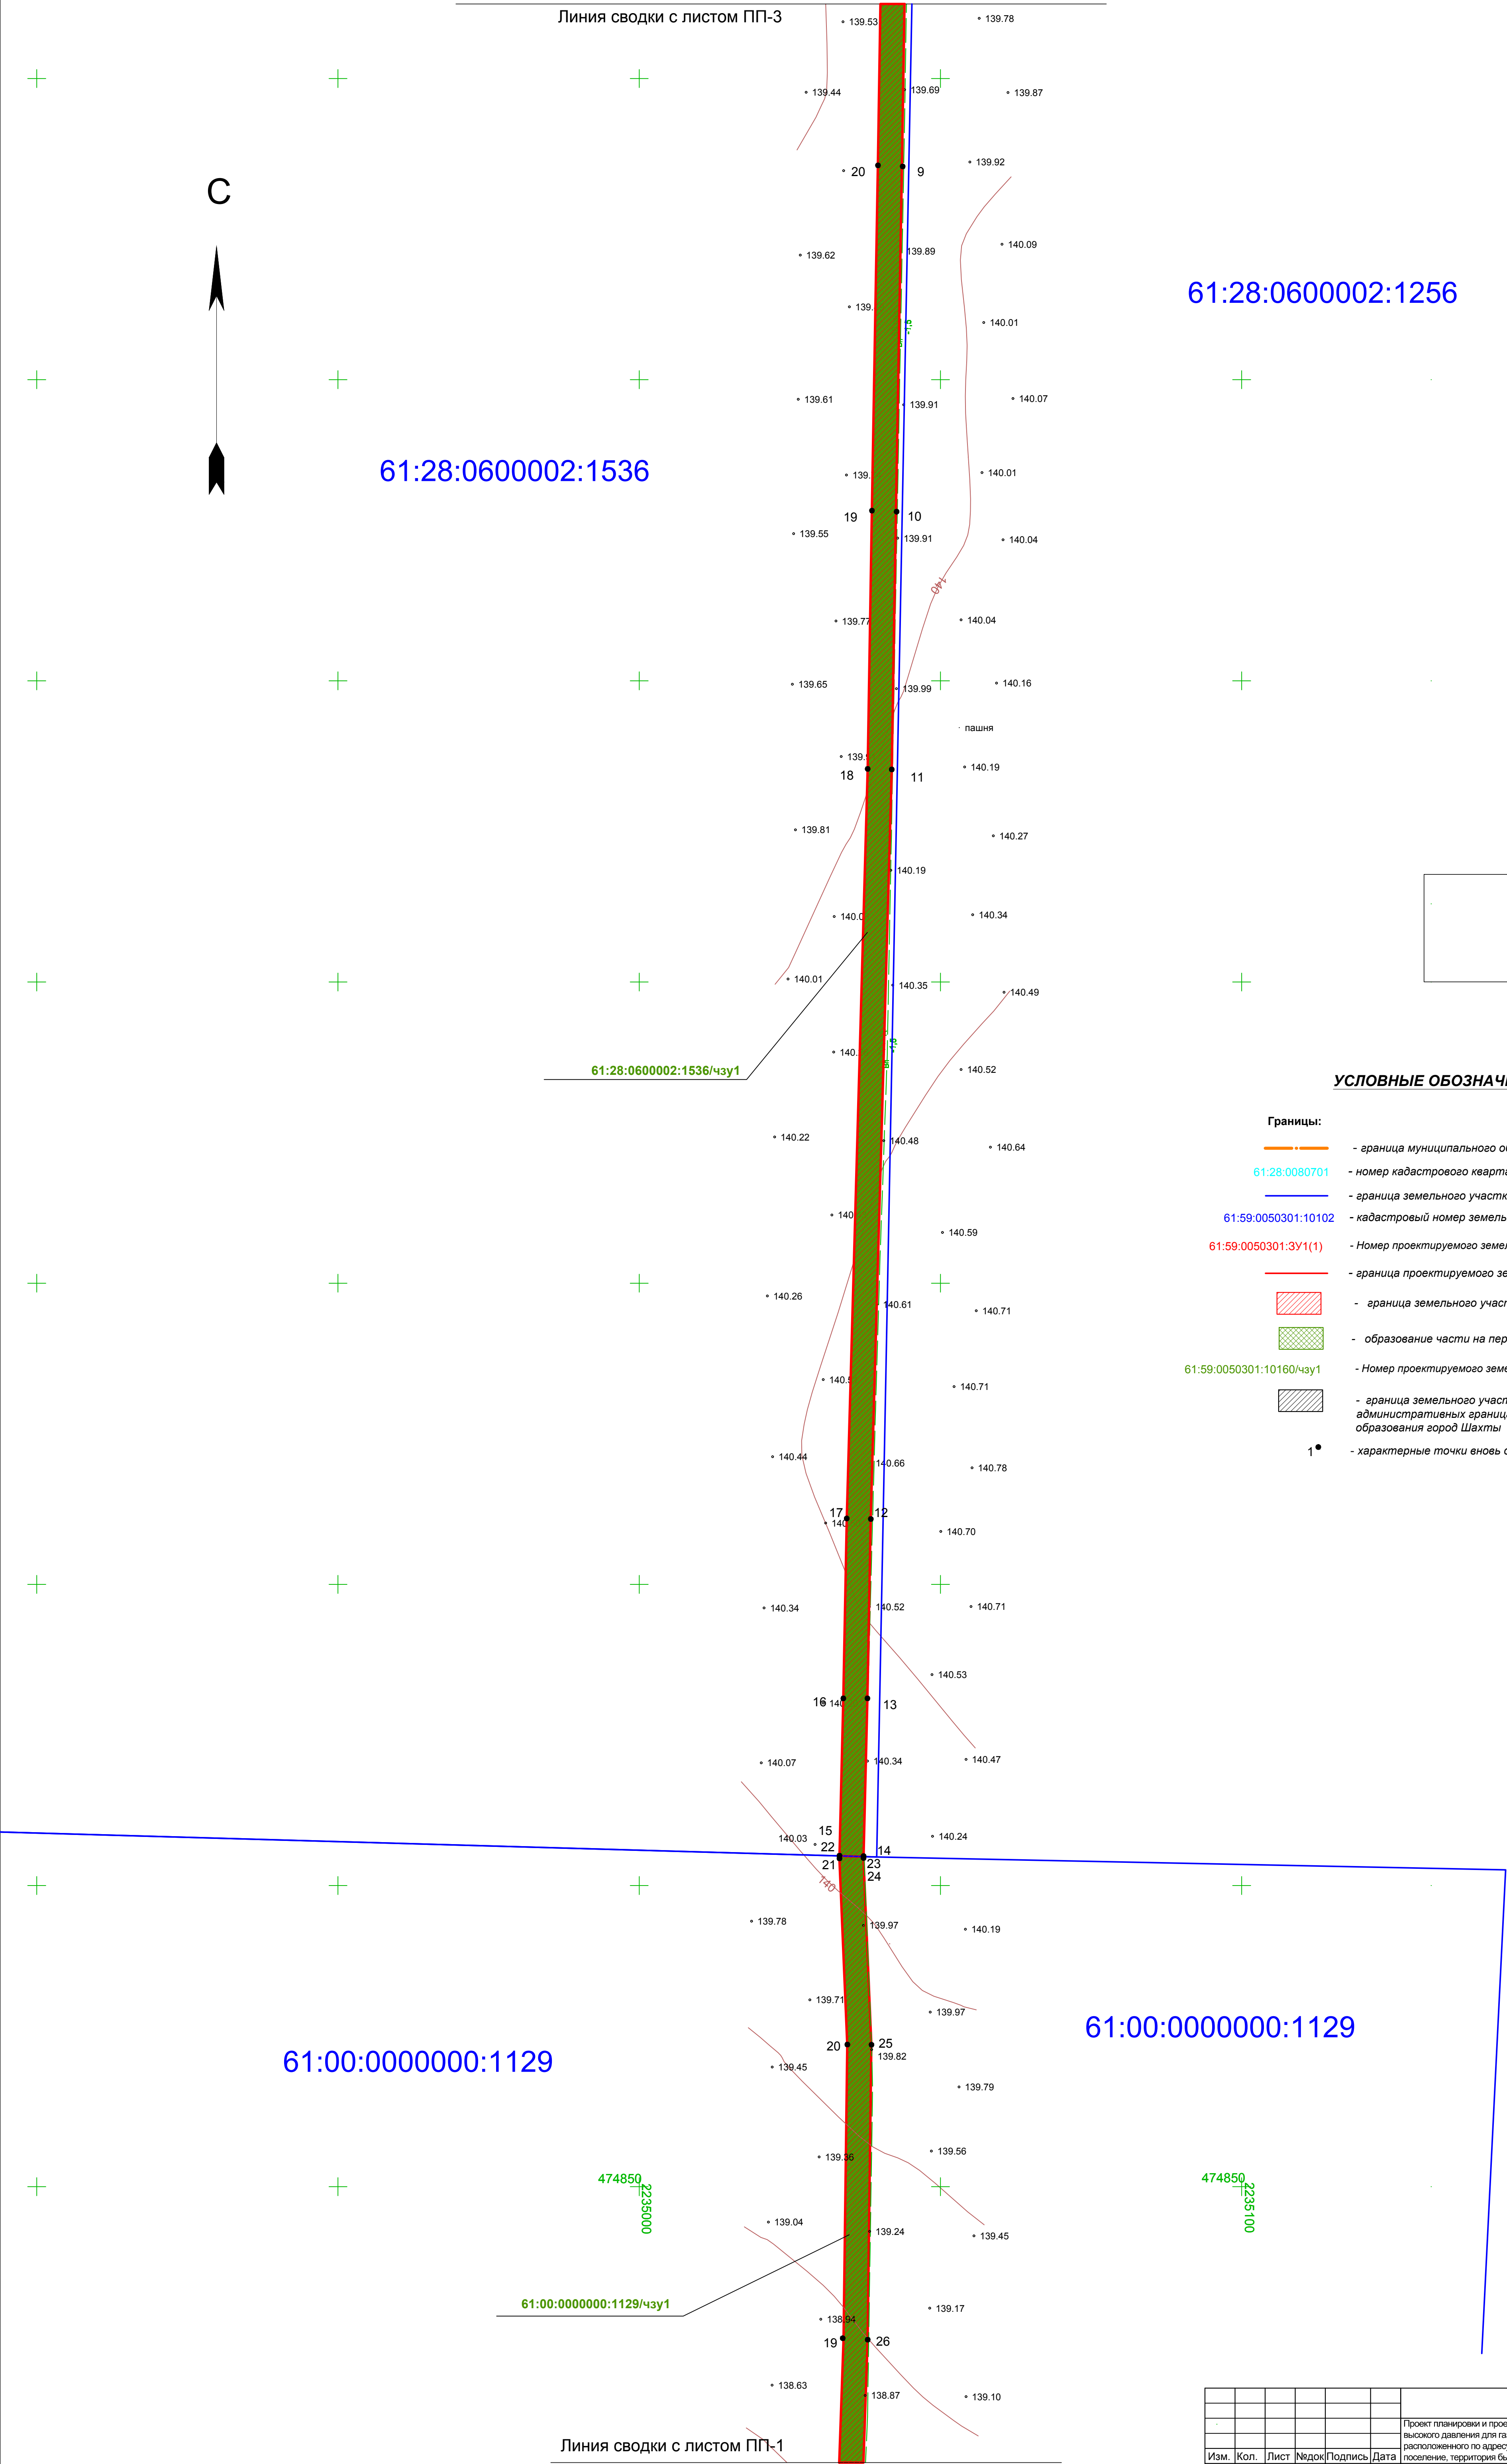


Схема
расположения листов

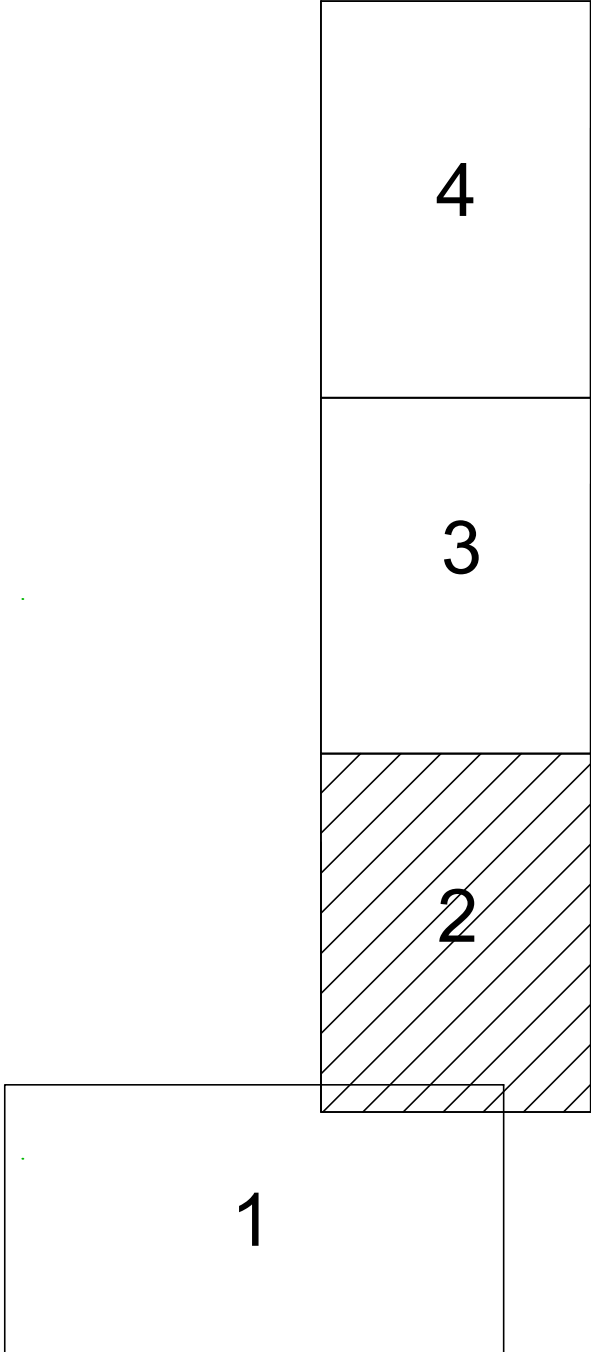

УСЛОВНЫЕ ОБОЗНАЧЕНИЯ

- Границы:**
- граница муниципального образования
 - 61:28:0080701 - номер кадастрового квартала
 - граница земельного участка стоящего на кадастровом учете
 - 61:59:0050301:10102 - кадастровый номер земельного участка
 - 61:59:0050301:3У1(1) - Номер проектируемого земельного участка
 - граница проектируемого земельного участка
 - граница земельного участка проектируемого
 - образование части на период строительства
 - 61:59:0050301:10160/чзУ1 - Номер проектируемого земельного участка
 - граница земельного участка проектируемого в административных границах Муниципального образования город Шахты
 - 1• - характерные точки вновь образуемого земельного участка

61:00:0000000:1129

61:00:0000000:1129

						616/2 - 2017 - ППИПМ		
						Проект планировки и проект межевания территории: «Строительство газопровода высокого давления для газопотребления многоотопленного автозаправочного комплекса, расположенного по адресу: Ростовская обл., Октябрьский р-он, Красновское сельское поселение, территории бывшего колхоза-племзавода "Россия"»		
Изм.	Кол.	Лист	№ док	Подпись	Дата	Проект межевания территории линейного объекта	Стадия	Лист
Директор		Кагаров С.П.					ПМ	2
ГИП		Узе М.А.						
Разработал		Чичкина Е.Н.						
Проверил		Узе М.А.				Чертеж проекта межевания территории линейного объекта М 1:500	