


Чертеж проекта межевания территории линейного объекта
М 1:500

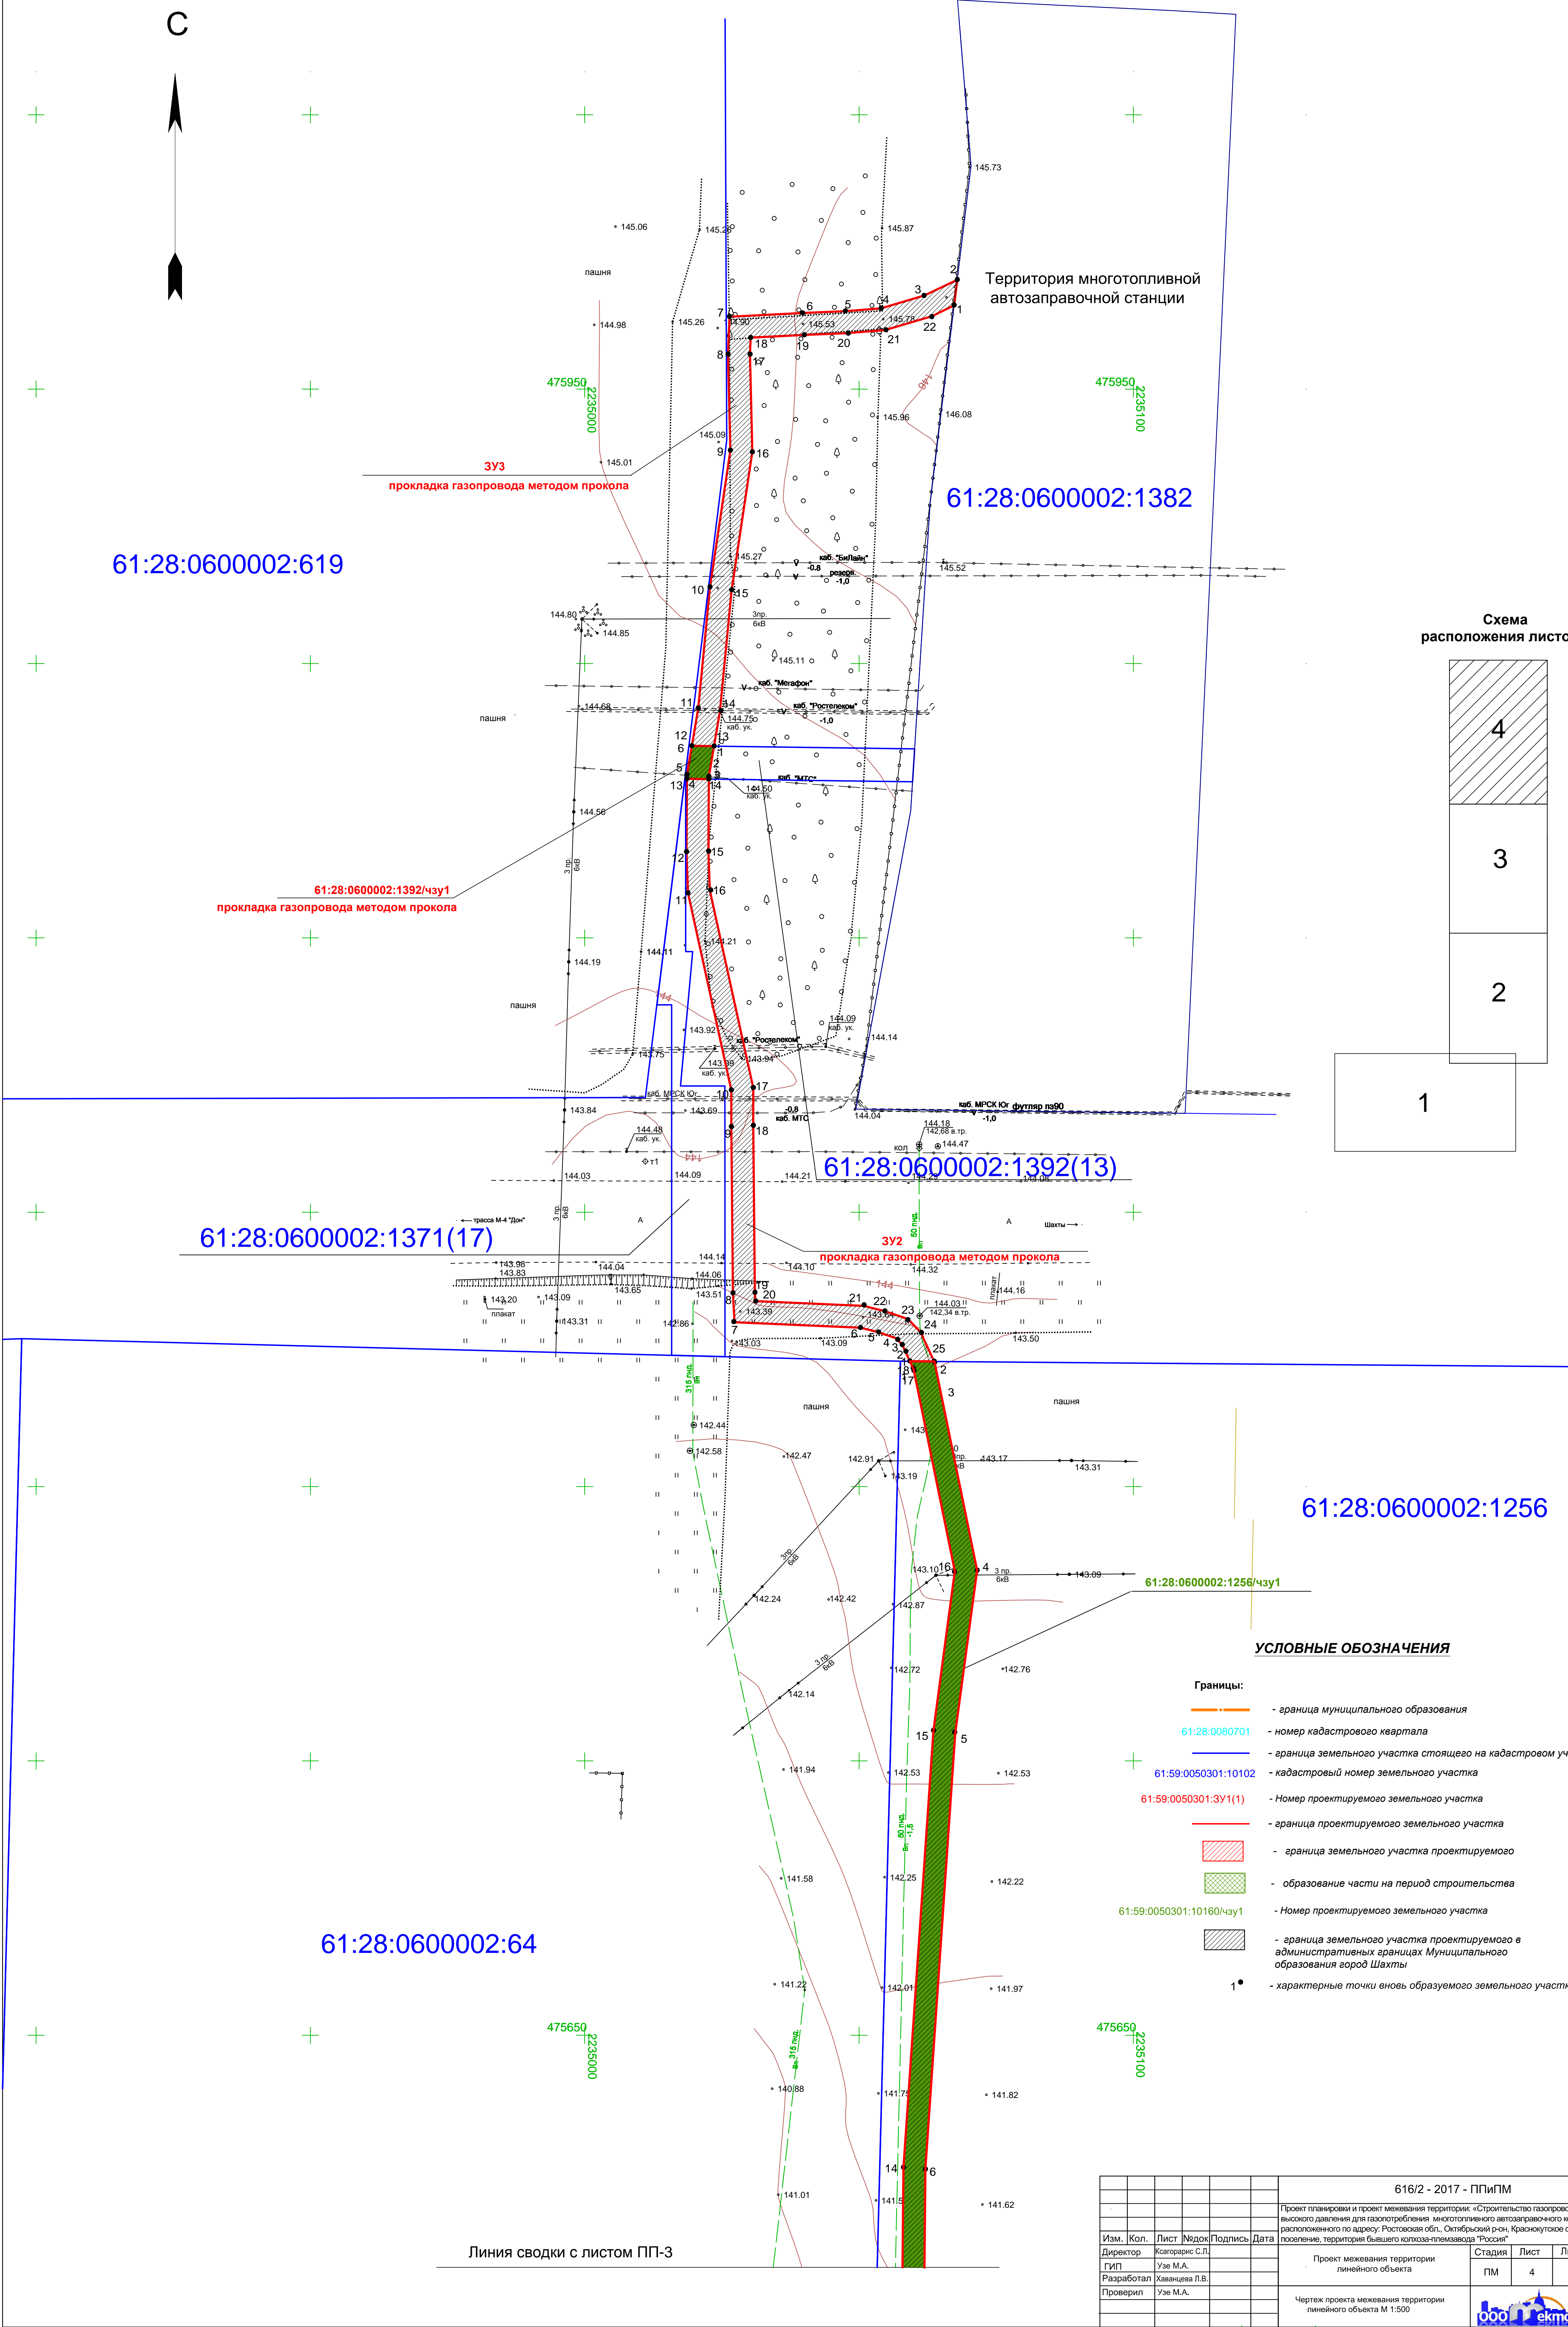

УСЛОВНЫЕ ОБОЗНАЧЕНИЯ

- Границы:
- граница муниципального образования
 - 61:28:0080701 - номер кадастрового квартала
 - граница земельного участка стоящего на кадастровом учете
 - 61:59:0050301:10102 - кадастровый номер земельного участка
 - 61:59:0050301:ЗУ1(1) - Номер проектируемого земельного участка
 - граница проектируемого земельного участка
 - граница земельного участка проектируемого
 - образование части на период строительства
 - 61:59:0050301:10160/чзу1 - Номер проектируемого земельного участка
 - граница земельного участка проектируемого в административных границах Муниципального образования город Шахты
 - 1• - характерные точки вновь образуемого земельного участка

Линия сводки с листом ПП-3

						616/2 - 2017 - ППИПМ		
						Проект планировки и проект межевания территории «Строительство газопровода высокого давления для газоснабжения многоотопливной автозаправочной станции, расположенной по адресу: Ростовская обл., Октябрьский р-он, Краснокутское сельское поселение, территория бывшего колхоза-племзавода "Россиа"»		
Изм.	Кол.	Лист	Подп.	Подпись	Дата	Проект межевания территории линейного объекта		
Директор		Ксеновский С.П.				Стадия		
ГМП		Узе М.А.				Лист		
Разработал		Хаванцева Л.В.				Листов		
Проверил		Узе М.А.				ПМ		
						Чертеж проекта межевания территории линейного объекта М 1:500		

