

Схема использования территории  
в период подготовки проекта планировки  
М 1:1000


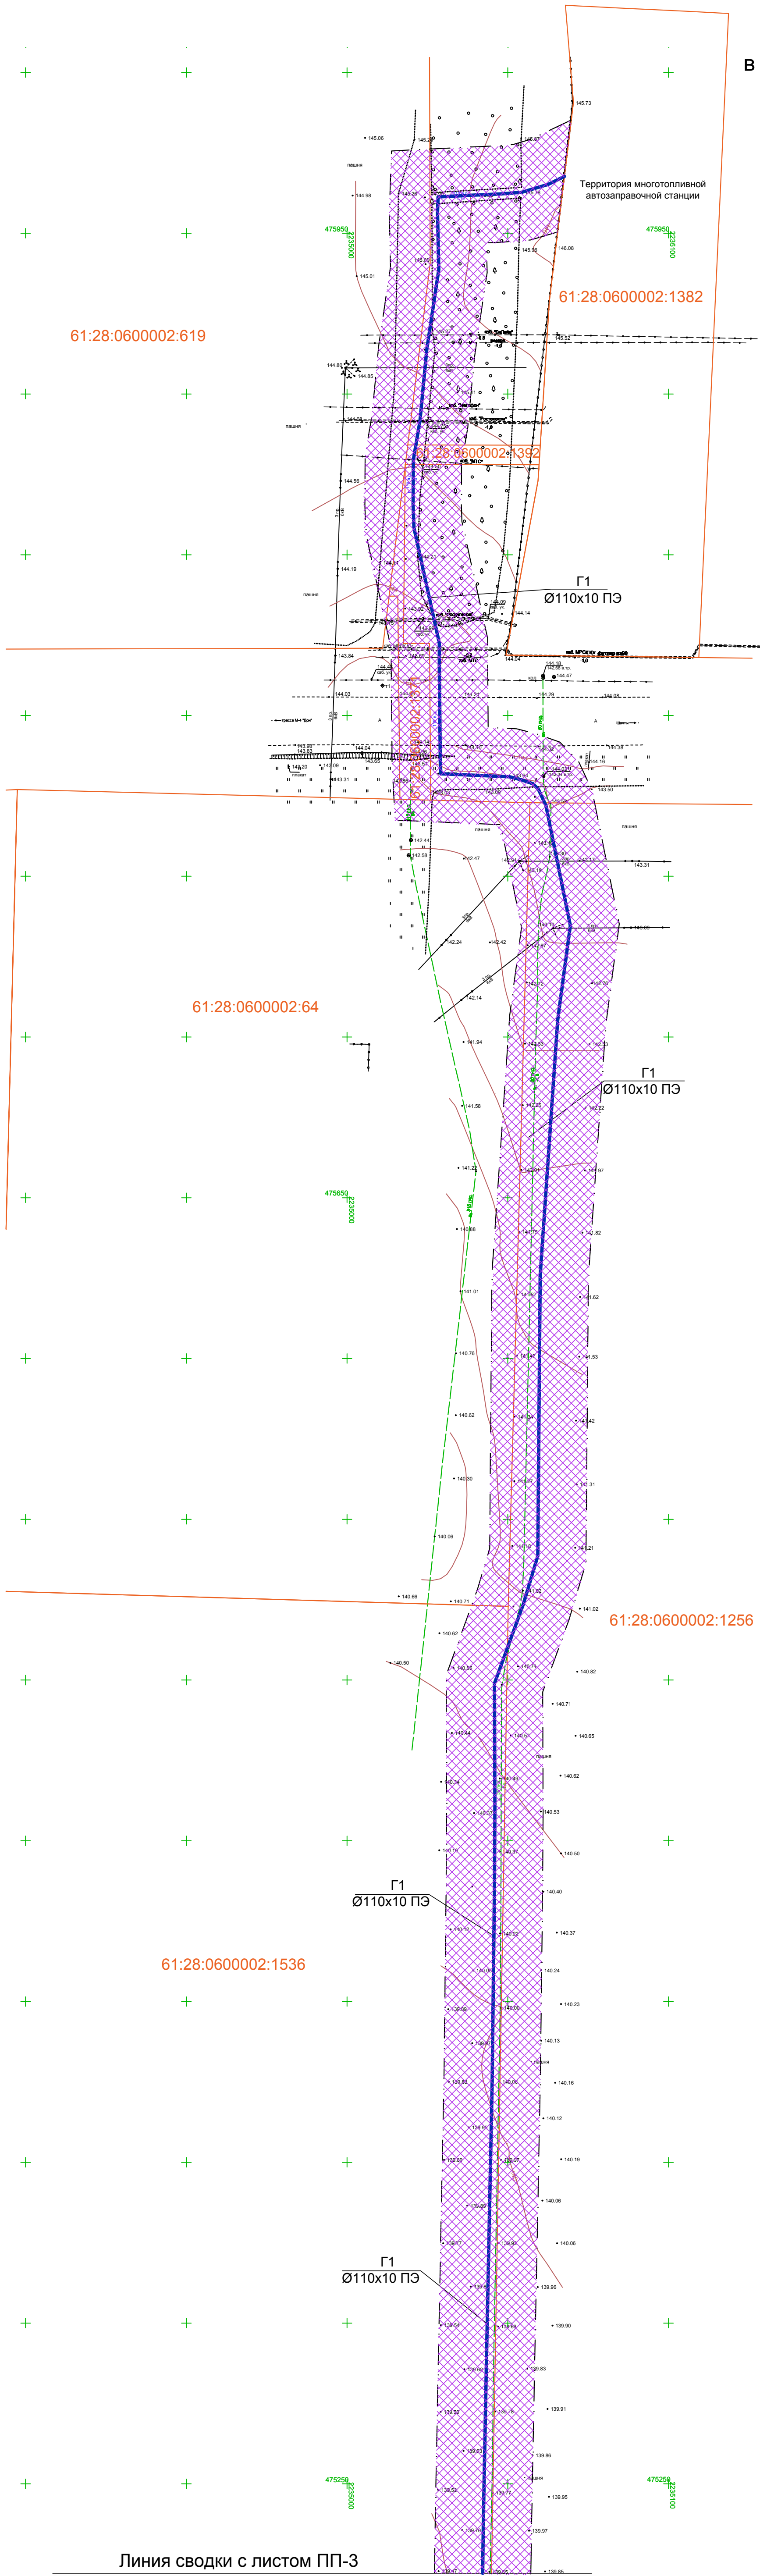


Схема  
расположения листов

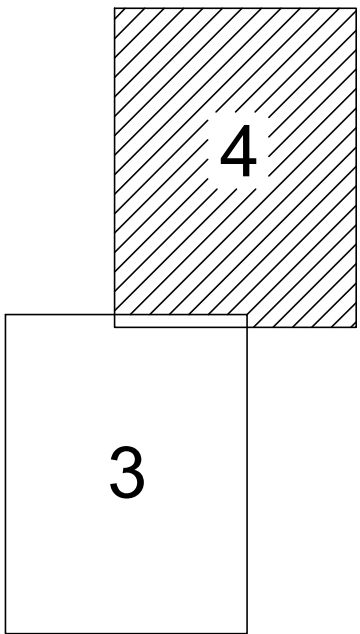

УСЛОВНЫЕ ОБОЗНАЧЕНИЯ

- граница проектирования
- планируемая линия газопровода высокого давления II категории 0,6 МПа
- границы земельных участков, стоящих на кадастровом учете
- граница муниципального образования
- категория земель: земли сельскохозяйственного назначения

Инженерные сети

- существующие сети ЛЭП
- Вп - существующий трубопровод хозяйственно-питьевого водопровода
- существующие сети связи

Линия сводки с листом ПП-3

616/2 - 2017 - ППИПМ					
Проект планировки и проект межевания территории: "Строительство газопровода высокого давления для газопотребления многоотопливной автозаправочной комплекса, расположенного по адресу: Ростовская обл., Октябрьский р-он, Краснокутское сельское поселение, территория бывшего колхоза-племзавода "Россия"					
Изм.	Кол.	Лист	Недоп.	Подпись	Дата
Директор		Кагарник С.П.			
ГИП		Узе М.А.			
Разработал		Чичкина Е.Н.			
Проверил		Узе М.А.			
Проект планировки территории линейного объекта (обосновывающая часть)			Стадия	Лист	Листов
Схема использования территории в период подготовки проекта планировки М 1:1000			ПП	2	